



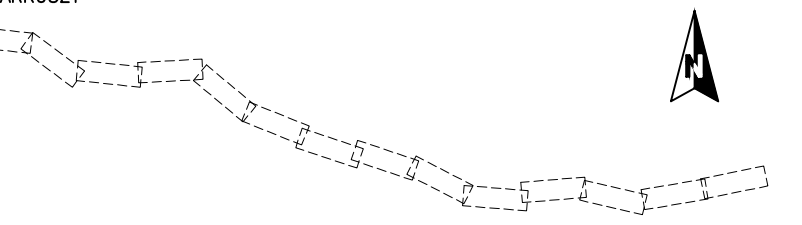

Łączy Ark.2

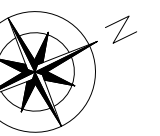



INWESTOR

ZARZĄD DRÓG WOJEWÓDZKICH W BYDGOSZCZY
85-010 Bydgoszcz, ul. Dworcowa 80
zdw.bydg@zdw-bydgoszcz.pl

JEDNOSTKA PROJEKTOWA

ZNAK Gdańsk Sp. z o.o.
ul. Potęgowska 12 lok.66, 80-174 Gdańsk
tel. (58) 7463900 fax. (58) 7463068

ZADANIE


ROZBUDOWA DRÓG WOJEWÓDZKICH POLEGAJĄCA NA BUDOWIE DRÓG ROZBUDOWYCH
ZADANIE III - TORUŃ - MAŁA NIESZAWKA - WIELKA NIESZAWKA - CIERPICE
W CIĄGU DW NR 273

NAZWA OPRACOWANIA


UKŁAD DROGOWY

TYTUŁ RYSUNKU

PROJEKT ZAGOSPODAROWANIA TERENU

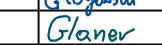FUNKCJA	IMIĘ I NAZWISKO	SPECJALNOŚĆ	NUMER UPRAWNIEN	PODPIS
Projektant	inż. Tomasz STANISZ	drogowa	WM/0126/PWOD/05	
Sprawdzający	mgr inż. Piotr KANIA	drogowa	178/Gda/2002	
Opracował	mgr inż. Jacek MICHAŁOWSKI	drogowa		
Opracował	mgr inż. Krzysztof GŁOGOWSKI	drogowa		
Opracowała	mgr inż. Aleksandra GLANER	drogowa		

NR UMOWY	SKALA	DATA	STADIUM	BRANŻA	NR. RYS.
-	1:500	01.2018	PROJEKT BUDOWLANY	DROGOWA	Zod.III/2.1

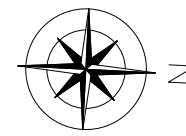


łączy Ark.3

LEGENDA

- jezdnia
- droga rowerowa
- ciężko pieszo-rowerowy
- zjazd zawarty w wykazie otrzymanym od RDW w Toruniu dn. 20.11.2017r
- zjazd niezawarty w wykazie otrzymanym od RDW w Toruniu dn. 20.11.2017r
- pobocze
- linie zajętości terenu

SCHEMAT ARKUSZY

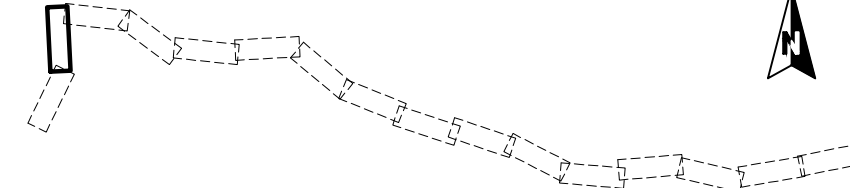

INWESTOR
ZARZĄD DRÓG WOJEWÓDZKICH W BYDGOSZCZY
85-010 Bydgoszcz, ul. Dworcowa 80
zdw.bydg@zdw-bydgoszcz.pl

JEDNOSTKA PROJEKTOWA
ZNAK Gdańsk Sp. z o.o.
ul. Potęgowska 12 lok.66, 80-174 Gdańsk
tel. (58) 7463900 fax. (58) 7463068


ZADANIE
ROZBUDOWA DRÓG WOJEWÓDZKICH POLEGAJĄCA NA BUDOWIE DRÓG ROZBUDOWYCH
ZADANIE III - TORUŃ - MAŁA NIESZAWKA - WIELKA NIESZAWKA - CIERPICE
W CIĄGU DW NR 273

NAZWA OPRACOWANIA
UKŁAD DROGOWY

TYTUŁ RYSUNKU
PROJEKT ZAGOSPODAROWANIA TERENU


FUNKCJA	IMIĘ I NAZWISKO	SPECJALNOŚĆ	NUMER UPRAWNIEN	PODPIS
Projektant	inż. Tomasz STANISZ	drogowa	WM/0126/PWOD/05	
Sprawdzający	mgr inż. Piotr KANIA	drogowa	178/Gda/2002	
Opracował	mgr inż. Jacek MICHAŁOWSKI	drogowa		
Opracował	mgr inż. Krzysztof GŁOGOWSKI	drogowa		
Opracowała	mgr inż. Aleksandra GLANER	drogowa		

NR UMOWY	SKALA	DATA	STADIUM	BRANŻA	NR. RYS.
-	1:500	01.2018	PROJEKT BUDOWLANY	DRGOWA	Zod.III/2.2

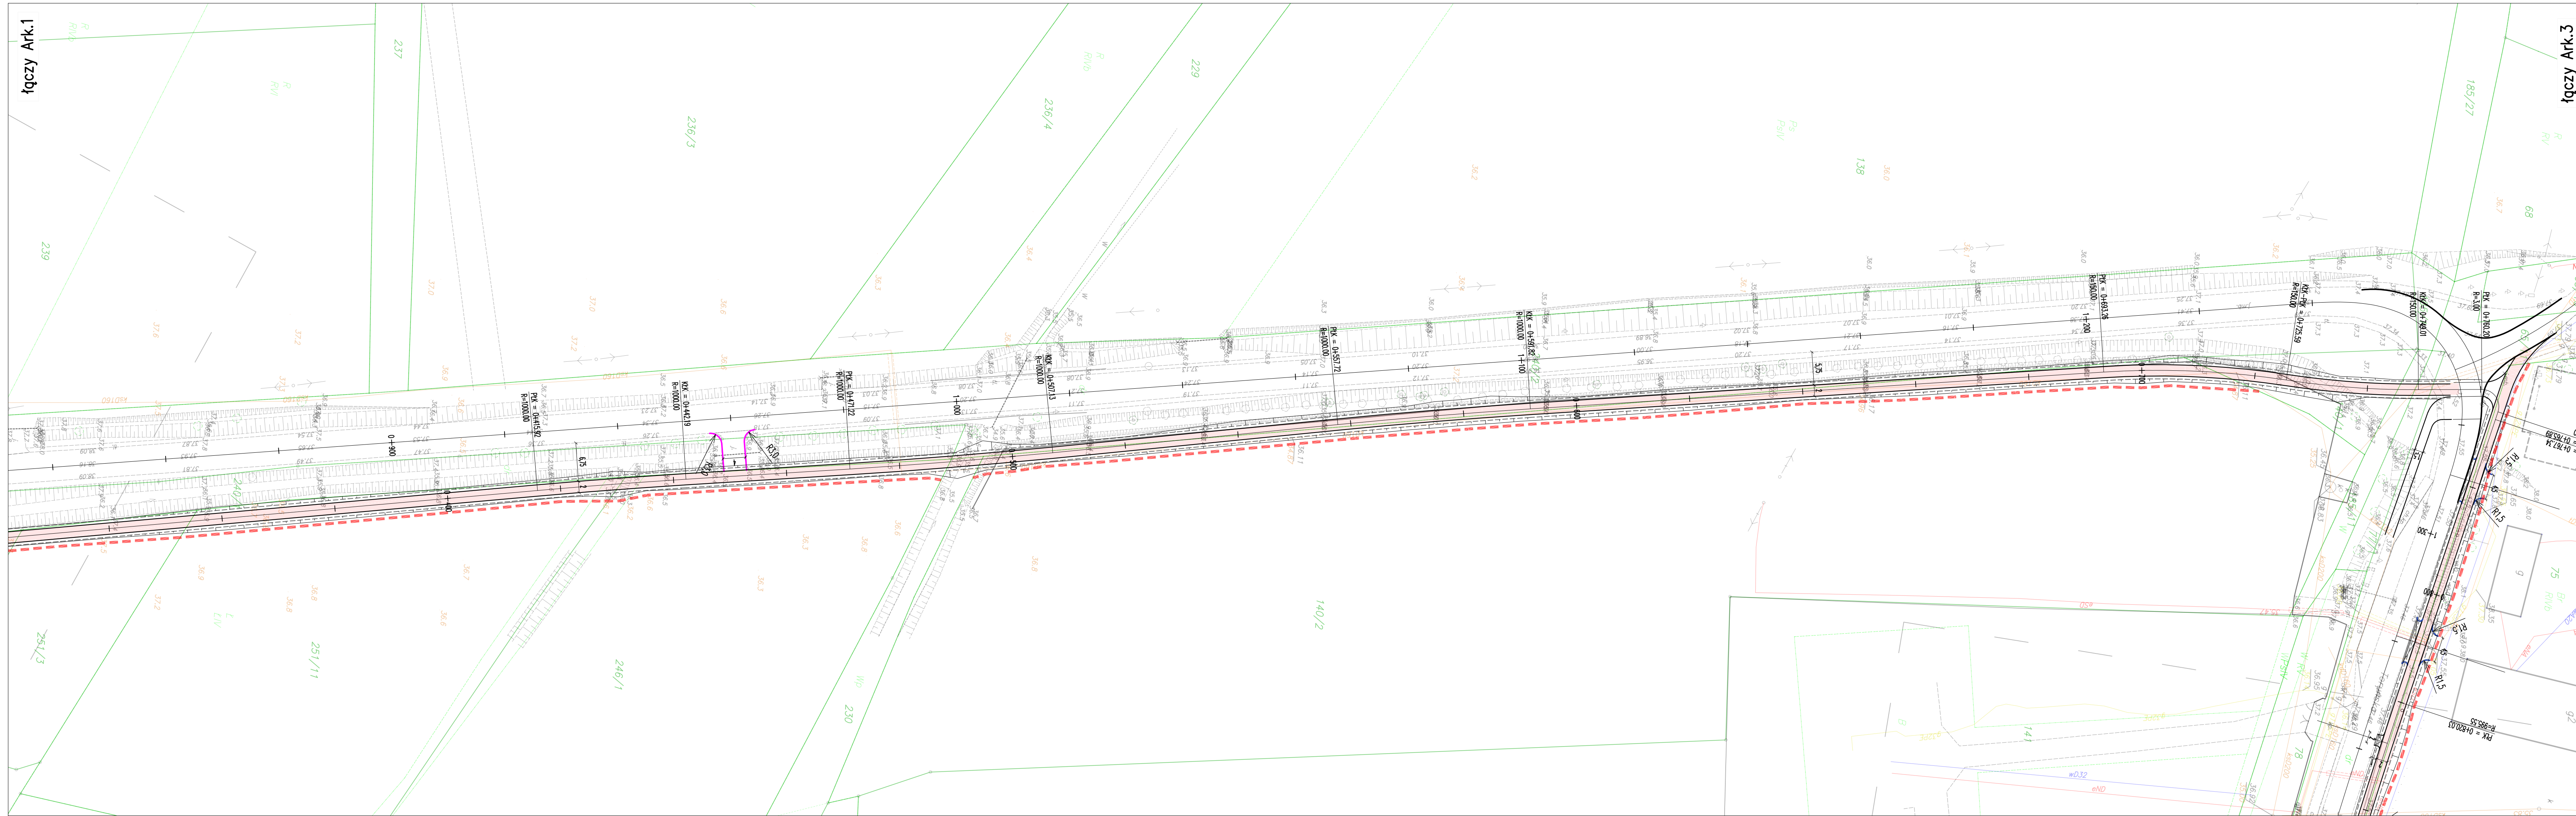

łączy Ark.1




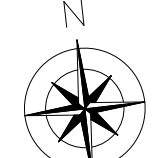

LEGENDA

- jezdnia
- droga rowerowa
- ciąg pieszo-rowerowy
- zjazd zawarty w wykazie otrzymanym od RDW w Toruniu dn. 20.11.2017r
- zjazd niezawarty w wykazie otrzymanym od RDW w Toruniu dn. 20.11.2017r
- pobocze
- linie zajętości terenu

SCHEMAT ARKUSZY

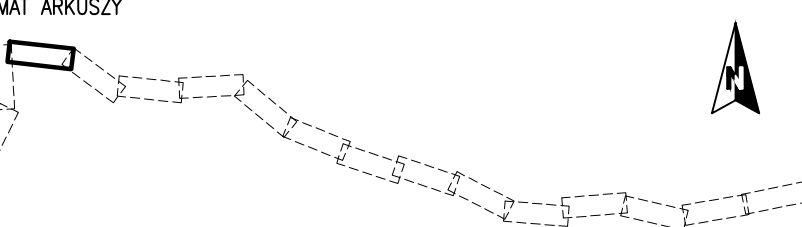

INWESTOR

ZARZĄD DRÓG WOJEWÓDZKICH W BYDGOSZCZY

85-010 Bydgoszcz, ul. Dworcowa 80

zdw.bydg@zdw-bydgoszcz.pl

JEDNOSTKA PROJEKTOWA

ZNAK Gdańsk Sp. z o.o.

ul. Potęgowska 12 lok.66, 80-174 Gdańsk

tel. (58) 7463900 fax. (58) 7463068

ZADANIE

ROZBUDOWA DRÓG WOJEWÓDZKICH POLEGAJĄCA NA BUDOWIE DRÓG ROWEROWYCH

ZADANIE III – TORUŃ – MAŁA NIESZAWKA – WIELKA NIESZAWKA – CIERPICE


W CIĄGU DW NR 273

NAZWA OPRACOWANIA


UKŁAD DROGOWY

TYTUŁ RYSUNKU


PROJEKT ZAGOSPODAROWANIA TERENU

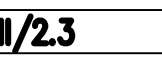FUNKCJA	IMIE I NAZWISKO	SPECJALNOŚĆ	NUMER UPRAWNIEN	PODPIS
Projektant	inż. Tomasz STANISZ	drogowa	WM/0126/PWOD/05	
Sprawdzający	mgr inż. Piotr KANIA	drogowa	178/Gda/2002	
Opracował	mgr inż. Jacek MICHAŁOWSKI	drogowa		
Opracował	mgr inż. Krzysztof GŁOGOWSKI	drogowa		
Opracowała	mgr inż. Aleksandra GLANER	drogowa		

NR UMOWY	SKALA	DATA	STADIUM	BRANŻA	NR. RYS.
-	1:500	01.2018	PROJEKT BUDOWLANY	DROGOWA	Zod.III/2.3

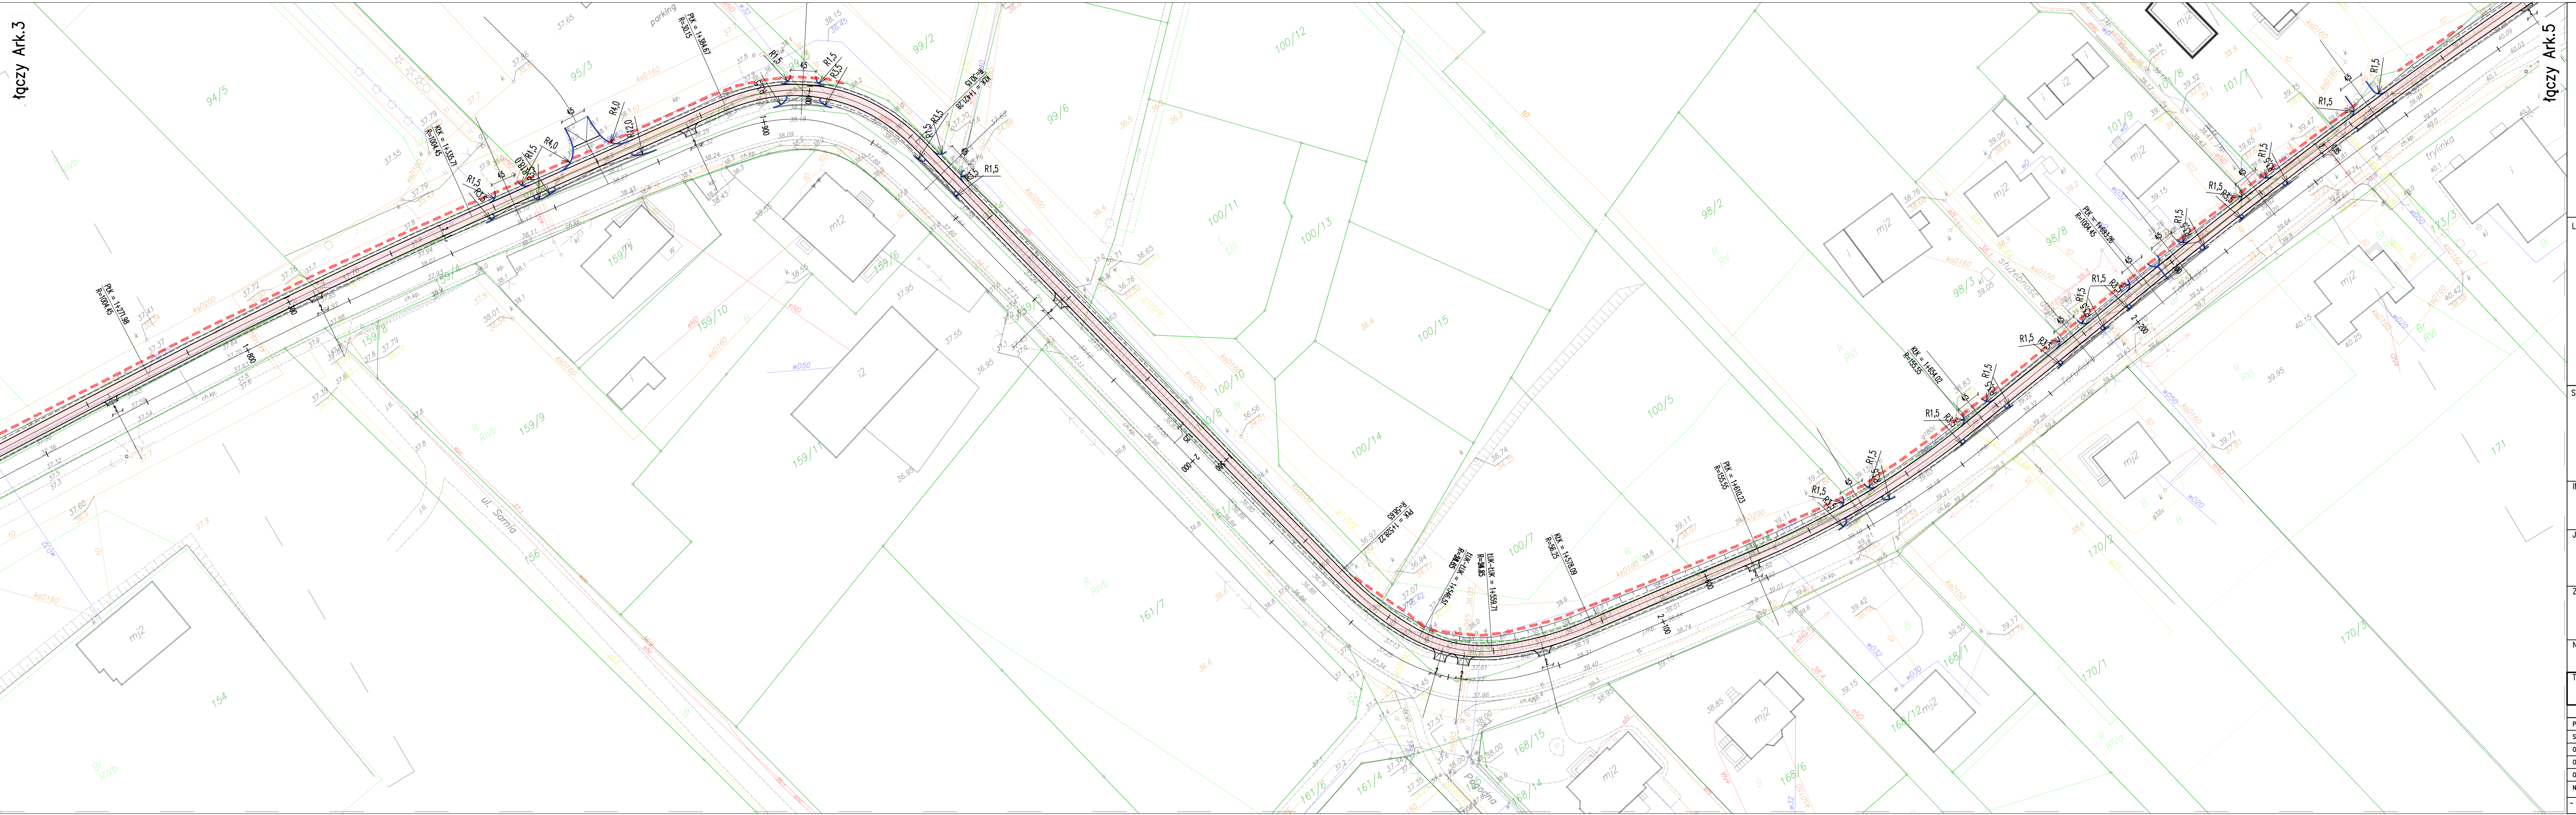


Łączy Ark.3

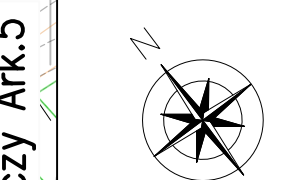

LEGENDA

- jezdnia
- droga rowerowa
- ciężko pieszo-rowerowy
- zjazd zawarty w wykazie otrzymanym od RDW w Toruniu dn. 20.11.2017r
- zjazd niezawarty w wykazie otrzymanym od RDW w Toruniu dn. 20.11.2017r
- pobocze
- linie zajętości terenu

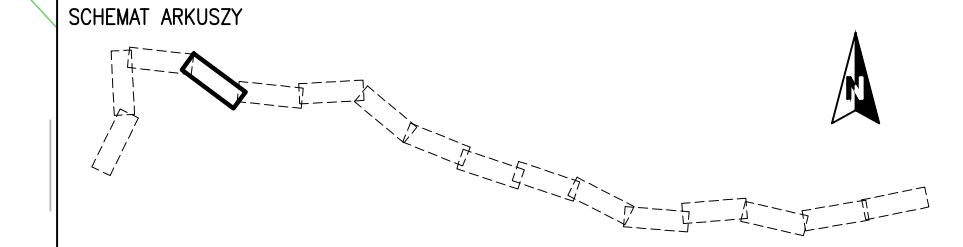

INWESTOR

ZARZĄD DRÓG WOJEWÓDZKICH W BYDGOSZCZY
85-010 Bydgoszcz, ul. Dworcowa 80
zdw.bydg@zdw-bydgoszcz.pl

JEDNOSTKA PROJEKTOWA

ZNAK Gdańsk Sp. z o.o.
ul. Potęgowska 12 lok.66, 80-174 Gdańsk
tel. (58) 7463900 fax. (58) 7463068

ZADANIE

ROZBUDOWA DRÓG WOJEWÓDZKICH POLEGAJĄCA NA BUDOWIE DRÓG ROWEROWYCH
ZADANIE III – TORUŃ – MAŁA NIESZAWKA – WIELKA NIESZAWKA – CIERPICE
W CIĄGU DW NR 273

NAZWA OPRACOWANIA

UKŁAD DROGOWY

TYTUŁ RYSUNKU

PROJEKT ZAGOSPODAROWANIA TERENU

	FUNKCJA	IMIE I NAZWISKO	SPECJALNOŚĆ	NUMER UPRAWNIEN	PODPIS
	Projektant	inż. Tomasz STAWARZ	drogowa	WM/0126/PWOD/05	
	Sprawdzający	mgr inż. Piotr KANIA	drogowa	178/Gda/2002	
	Opracował	mgr inż. Jacek MICHAŁOWSKI	drogowa		
	Opracował	mgr inż. Krzysztof GŁOGOWSKI	drogowa		
	Opracowała	mgr inż. Aleksandra GLANER	drogowa		
NR UMOWY	SKALA	DATA	STADIUM	BRANŻA	NR. RYS.
-	1:500	01.2018	PROJEKT BUDOWLANY	DRGOWA	Zod.III/24



	jezdnia
	droga rowerowa
	ciąga pieszko-rowerowy
	zjazd zawarty w wykazie otrzymanym od RDW w Toruniu dn. 20.11.2017r
	zjazd niezawarty w wykazie otrzymanym od RDW w Toruniu dn. 20.11.2017r
	pobocze
	linie zajętości terenu

ZARZĄD DRÓG WOJEWÓDZKICH W BYDGOSZCZY
85-010 Bydgoszcz, ul. Dworcowa 80
zdw.bydg@zdw-bydgoszcz.pl

ZNAK Gdańsk Sp. z o.o.
ul. Potęgowska 12 lok.66, 80-174 Gdańsk
tel. (58) 7463900 fax. (58) 7463068

ROZBUDOWA DRÓG WOJEWÓDZKICH POLEGAJĄCA NA BUDOWIE DRÓG ROWEROWYCH
ZADANIE III – TORUŃ – MAŁA NIESZAWKA – WIELKA NIESZAWKA – CIERPICE
W CIĄGU DW NR 273

UKŁAD DROGOWY

PROJEKT ZAGOSPODAROWANIA TERENU

FUNKCJA	IMIE I NAZWISKO	SPECYALNOŚĆ	NUMER UPRAWNIENI	PODPIS	
projektant	inż. Tomasz STANARZ	drogowa	WAM/016/PWOD/05		
projektujący	mgr inż. Piotr KANIA	drogowa	178/Gde/2002		
pracownik	mgr inż. Jacek MICHAŁOWSKI	drogowa			
pracownik	mgr inż. Krzysztof GŁOGOWSKI	drogowa			
pracownica	mgr inż. Aleksandra GLANER	drogowa			
UR LOMONY	SKALA	DATA	STADIUM	BRANŻA	NR. RYS.
	1:500	01.2018	PROJEKT BUDOWANY	DRGOWA	Zod.III / 25





LEGENDA

- jezdnia
- droga rowerowa
- ciężko pieszo-rowerowy
- zjazd zawarty w wykazie otrzymanym od RDW w Toruniu dn. 20.11.2017r
- zjazd niezawarty w wykazie otrzymanym od RDW w Toruniu dn. 20.11.2017r
- pobocze
- linie zajętości terenu

SCHEMAT ARKUSZY

INWESTOR

ZARZĄD DRÓG WOJEWÓDZKICH W BYDGOSZCZY
85-010 Bydgoszcz, ul. Dworcowa 80
zdw.bydg@zdw-bydgoszcz.pl

JEDYNOSTKA PROJEKTOWA

ZNAK Gdańsk Sp. z o.o.
ul. Potęgowska 12 lok.66, 80-174 Gdańsk
tel. (58) 7463900 fax. (58) 7463068

ZADANIE



ROZBUDOWA DRÓG WOJEWÓDZKICH POLEGAJĄCA NA BUDOWIE DRÓG ROWEROWYCH
ZADANIE III – TORUŃ – MAŁA NIESZAWKA – WIELKA NIESZAWKA – CIERPICE
W CIĄGU DW NR 273

NAZWA OPRACOWANIA

UKŁAD DROGOWY

TYTUŁ RYSUNKU

PROJEKT ZAGOSPODAROWANIA TERENU

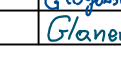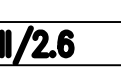FUNKCJA	IMIĘ I NAZWISKO	SPECJALNOŚĆ	NUMER UPRAWNIEN	PODPIS
Projektant	inż. Tomasz STANISZ	drogowa	WAM/0126/PWOD/05	
Sprawdzający	mgr inż. Piotr KANA	drogowa	178/Gda/2002	
Opracował	mgr inż. Jacek MICHAŁOWSKI	drogowa		
Opracował	mgr inż. Krzysztof GŁOGOWSKI	drogowa		
Opracowała	mgr inż. Aleksandra GLANER	drogowa		

NR UMOWY

SKALA

DATA

STADIUM

BRANŻA

NR. RYS.

1:500


01.2018

PROJEKT BUDOWLANY

DROGOWA

Zod.III/2.6




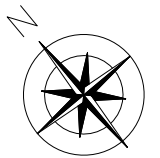

LEGENDA

- jezdnia
- droga rowerowa
- ciężarówka
- zjazd zawarty w wykazie otrzymanym od RDW w Toruniu dn. 20.11.2017r
- zjazd niezawarty w wykazie otrzymanym od RDW w Toruniu dn. 20.11.2017r
- pobocze
- linie zajętości terenu

SCHEMAT ARKUSZY

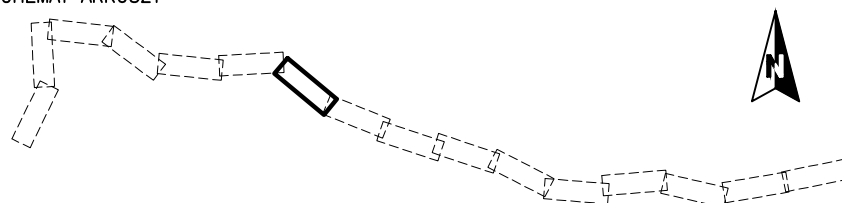

INWESTOR

ZARZĄD DRÓG WOJEWÓDZKICH W BYDGOSZCZY
85-010 Bydgoszcz, ul. Dworcowa 80
zdw.bydg@zdw-bydgoszcz.pl

JEDNOSTKA PROJEKTOWA

ZNAK Gdańsk Sp. z o.o.
ul. Potęgowska 12 lok.66, 80-174 Gdańsk
tel. (58) 7463900 fax. (58) 7463068

ZADANIE

ROZBUDOWA DRÓG WOJEWÓDZKICH POLEGAJĄCA NA BUDOWIE DRÓG ROWEROWYCH
ZADANIE III – TORUŃ – MAŁA NIESZAWKA – WIELKA NIESZAWKA – CIERPICE
W CIĄGU DW NR 273

NAZWA OPRACOWANIA


UKŁAD DROGOWY

TYTUŁ RYSUNKU

PROJEKT ZAGOSPODAROWANIA TERENU

FUNKCJA	IMIĘ I NAZWISKO	SPECJALNOŚĆ	NUMER UPRAWNIEN	PODPIS
Projektant	inż. Tomasz STANISZ	drogowa	WM/0126/PWOD/05	
Sprawdzający	mgr inż. Piotr KANA	drogowa	178/Gda/2002	
Opracował	mgr inż. Jacek MICHAŁOWSKI	drogowa		
Opracował	mgr inż. Krzysztof GŁOGOWSKI	drogowa		
Opracowała	mgr inż. Aleksandra GLANER	drogowa		

NR UMOWY	SKALA	DATA	STADIUM	BRANŻA	NR. RYS.
-	1:500	01.2018	PROJEKT BUDOWLANY	DROGOWA	Zod.III/2.7

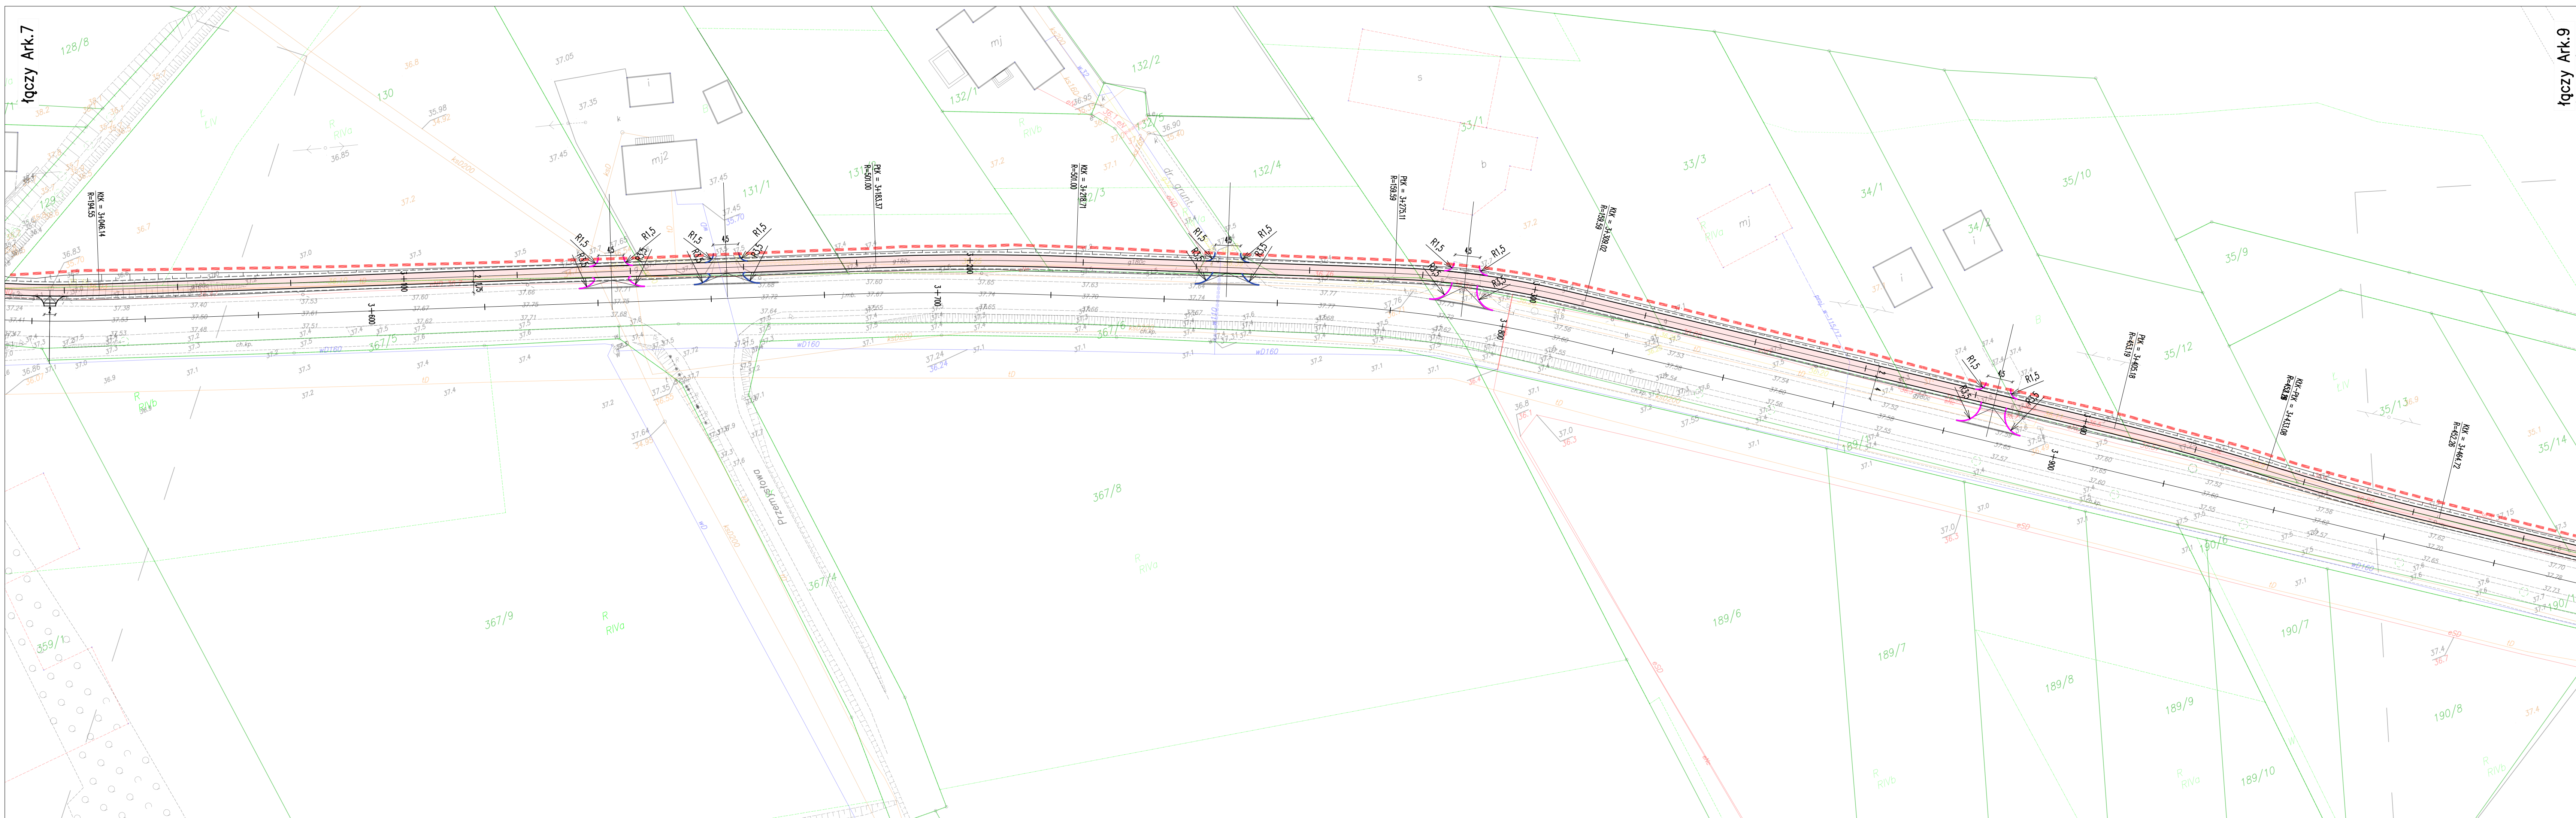

LEGENDA

- jezdnia
- droga rowerowa
- ciężko pieszo-rowerowy
- zjazd zawarty w wykazie otrzymanym od RDW w Toruniu dn. 20.11.2017r
- zjazd niezawarty w wykazie otrzymanym od RDW w Toruniu dn. 20.11.2017r
- pobocze
- linie zajętości terenu

SCHEMAT ARKUSZY

INWESTOR

ZARZĄD DRÓG WOJEWÓDZKICH W BYDGOSZCZY
85-010 Bydgoszcz, ul. Dworcowa 80
zdw.bydg@zdw-bydgoszcz.pl

JEDNOSTKA PROJEKTOWA

ZNAK Gdańsk Sp. z o.o.
ul. Potęgowska 12 lok.66, 80-174 Gdańsk
tel. (58) 7463900 fax. (58) 7463068

ZADANIE

ROZBUDOWA DRÓG WOJEWÓDZKICH POLEGAJĄCA NA BUDOWIE DRÓG ROWEROWYCH
ZADANIE III – TORUŃ – MAŁA NIESZAWKA – WIELKA NIESZAWKA – CIERPICE
W CIĄGU DW NR 273

NAZWA OPRACOWANIA


UKŁAD DROGOWY

TYTUŁ RYSUNKU

PROJEKT ZAGOSPODAROWANIA TERENU

FUNKCJA	IMIĘ I NAZWISKO	SPECJALNOŚĆ	NUMER UPRAWNIEN	PODPIS
Projektant	inż. Tomasz STANISZ	drogowa	WM/0126/PWOD/05	
Sprawdzający	mgr inż. Piotr KANIA	drogowa	178/Gda/2002	
Opracował	mgr inż. Jacek MICHAŁOWSKI	drogowa		
Opracował	mgr inż. Krzysztof GŁOGOWSKI	drogowa		
Opracowała	mgr inż. Aleksandra GLANER	drogowa		

NR UMOWY	SKALA	DATA	STADIUM	BRANŻA	NR. RYS.
-	1:500	01.2018	PROJEKT BUDOWLANY	DROGOWA	Zod.III/2.8

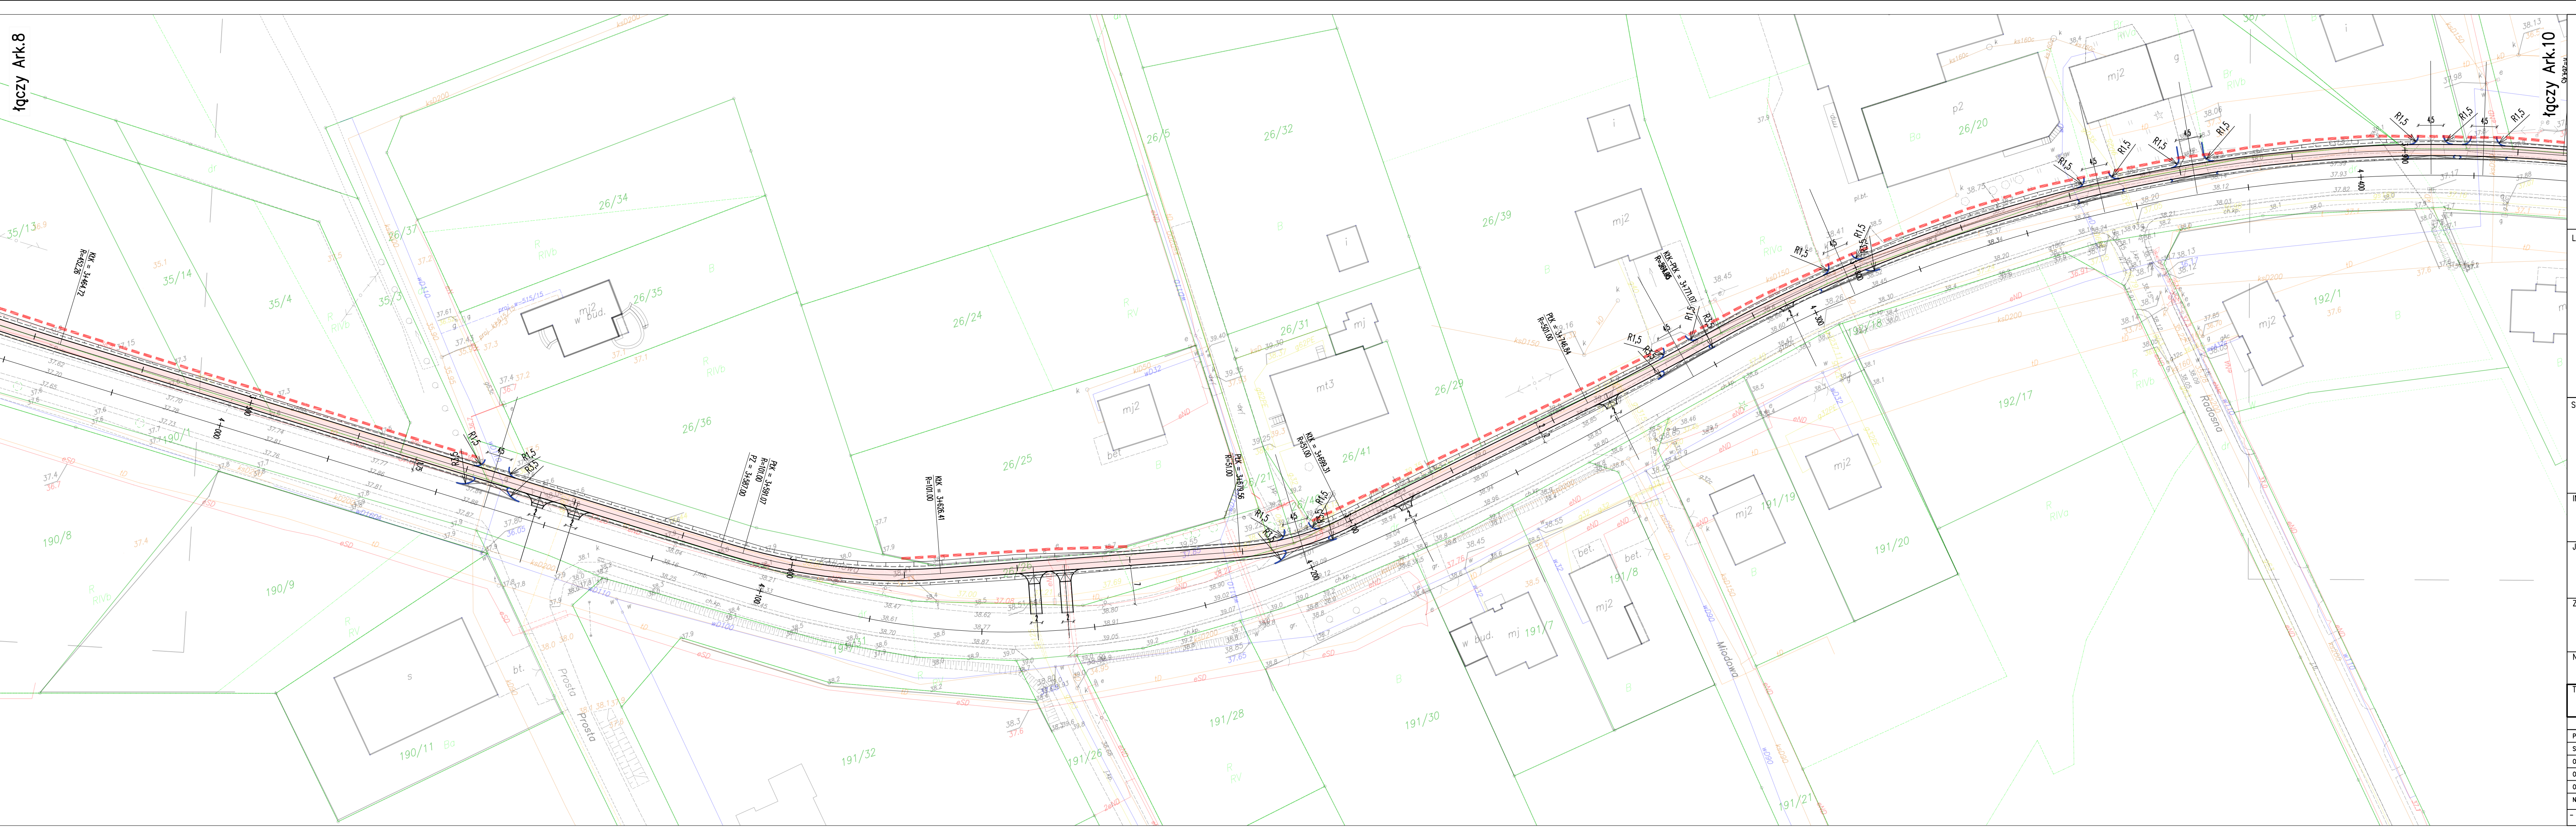

LEGENDA

- jezdnia
- droga rowerowa
- ciążo pieszko-rowerowy
- zjazd zowarty w wykazie otrzymanym od RDW w Toruniu dn. 20.11.2017r
- zjazd niezowarty w wykazie otrzymanym od RDW w Toruniu dn. 20.11.2017r
- pobocze
- linie zajętości terenu

SCHEMAT ARKUSZY

INWESTOR

ZARZĄD DRÓG WOJEWÓDZKICH W BYDGOSZCZY
 85-010 Bydgoszcz, ul. Dworcowa 80
 zdw.bydg@zdw-bydgoszcz.pl

JEDNOSTKA PROJEKTOWA

ZNAK Gdańsk Sp. z o.o.
 ul. Potęgowska 12 lok.66, 80-174 Gdańsk
 tel. (58) 7463900 fax. (58) 7463068

ZADANIE

ROZBUDOWA DRÓG WOJEWÓDZKICH POLEGAJĄCA NA BUDOWIE DRÓG ROWEROWYCH
 ZADANIE III – TORUŃ – MAŁA NIESZAWKA – WIELKA NIESZAWKA – CIERPICE
 W CIĄGU DW NR 273

NAZWA OPRACOWANIA

UKŁAD DROGOWY

TYTUŁ RYSUNKU

PROJEKT ZAGOSPODAROWANIA TERENU

FUNKCJA	IMIĘ I NAZWISKO	SPECJALNOŚĆ	NUMER UPRAWNIEN	PODPIS
Projektant	inż. Tomasz STANISZ	drogowa	WM/0126/PWOD/05	
Sprawdzający	mgr inż. Piotr KANIA	drogowa	178/Gda/2002	
Opracował	mgr inż. Jacek MICHAŁOWSKI	drogowa		
Opracował	mgr inż. Krzysztof GŁOGOWSKI	drogowa		
Opracowała	mgr inż. Aleksandra GLANER	drogowa		

NR UMOWY

SKALA

DATA

STADIUM

BRANŻA

NR. RYS.


1:500

01.2018

PROJEKT BUDOWLANY

DROGOWA

Zod.III/2.9

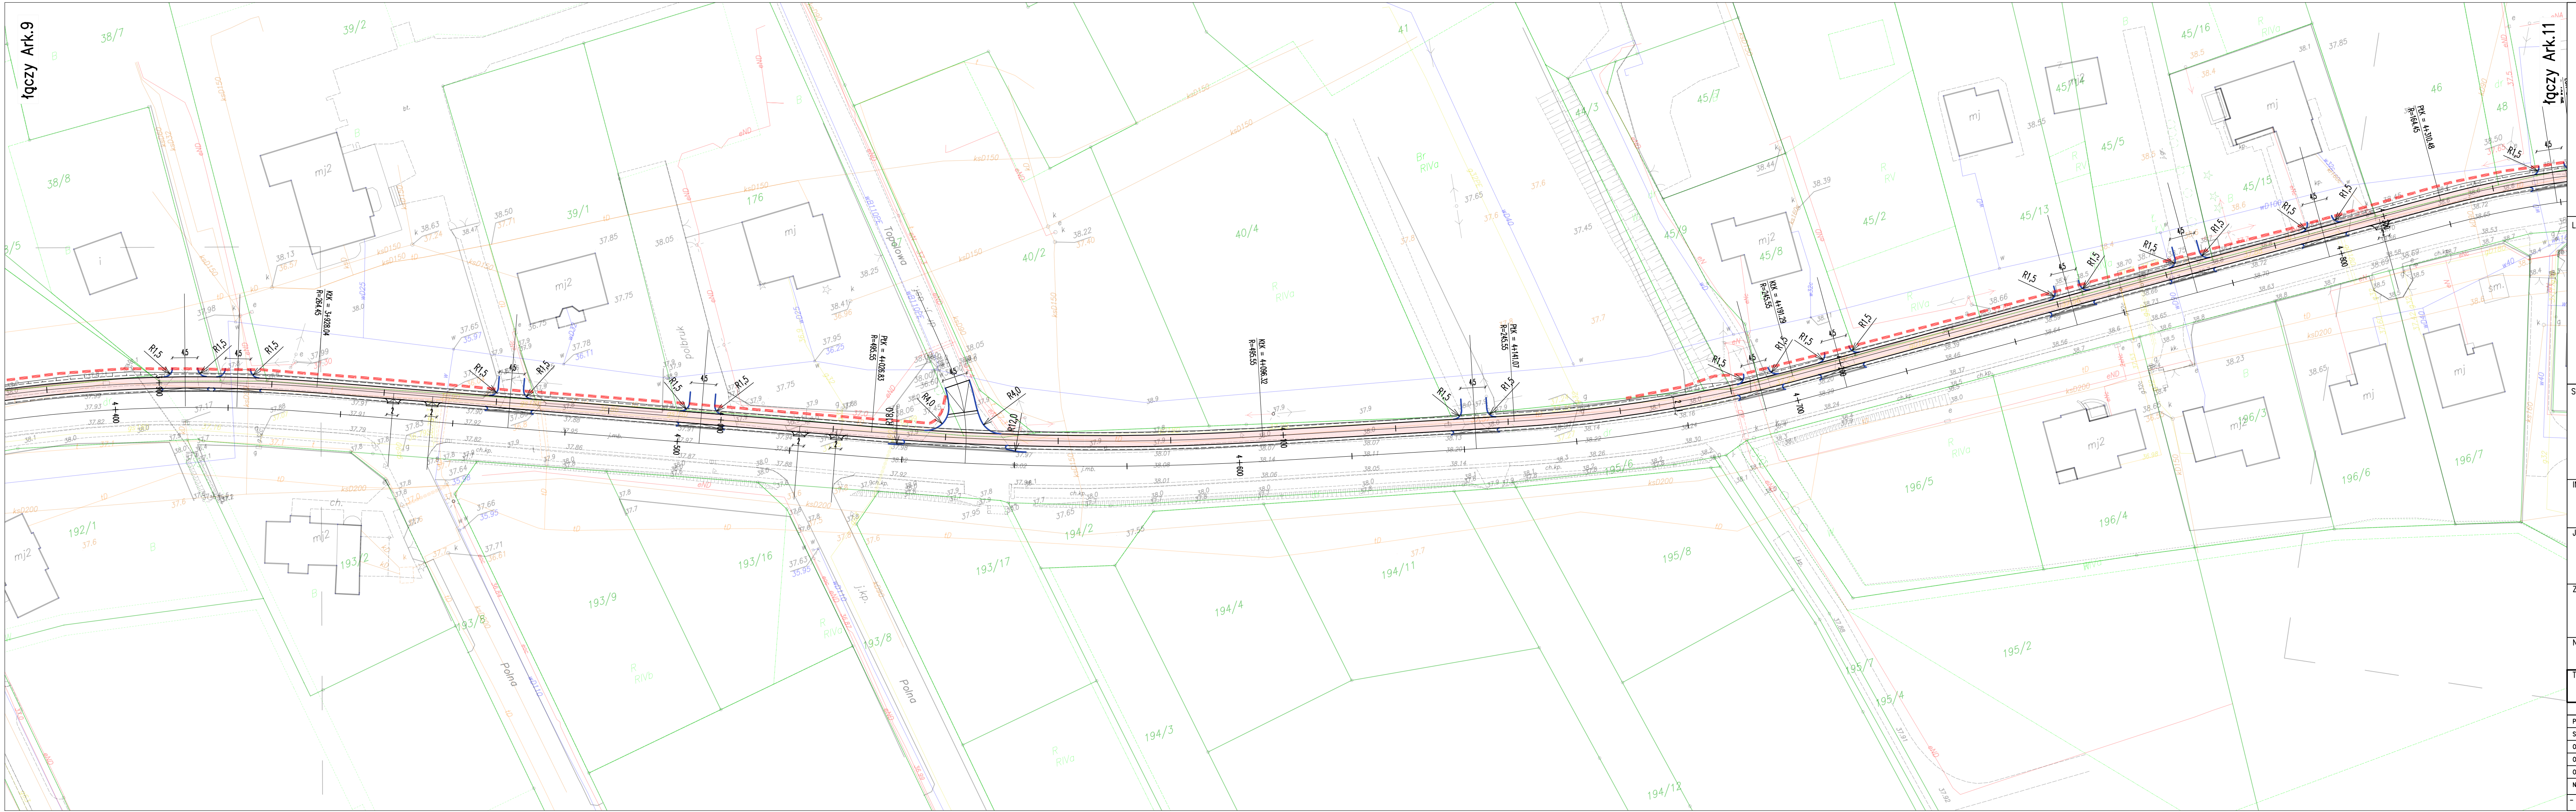




LEGENDA

- jezdnia
- droga rowerowa
- ciężko pieszo-rowerowy
- zjazd zawarty w wykazie otrzymanym od RDW w Toruniu dn. 20.11.2017r
- zjazd niezawarty w wykazie otrzymanym od RDW w Toruniu dn. 20.11.2017r
- pobocze
- linia zajętości terenu

SCHEMAT ARKUSZY

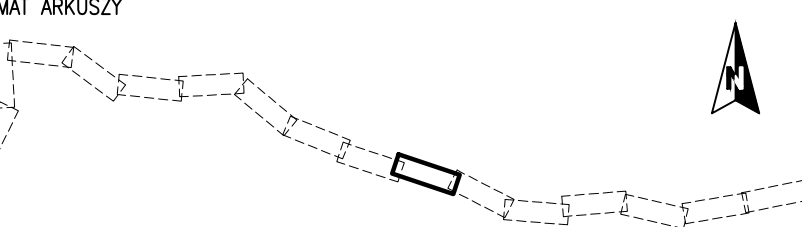

INWESTOR

ZARZĄD DRÓG WOJEWÓDZKICH W BYDGOSZCZY
85-010 Bydgoszcz, ul. Dworcowa 80
zdw.bydg@zdw-bydgoszcz.pl

JEDNOSTKA PROJEKTOWA

ZNAK Gdańsk Sp. z o.o.
ul. Potęgowska 12 lok.66, 80-174 Gdańsk
tel. (58) 7463900 fax. (58) 7463068

ZADANIE


ROZBUDOWA DRÓG WOJEWÓDZKICH POLEGAJĄCA NA BUDOWIE DRÓG ROWEROWYCH
ZADANIE III – TORUŃ – MAŁA NIESZAWKA – WIELKA NIESZAWKA – CIERPICE
W CIĄGU DW NR 273

NAZWA OPRACOWANIA


UKŁAD DROGOWY

TYTUŁ RYSUNKU

PROJEKT ZAGOSPODAROWANIA TERENU

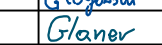FUNKCJA	IMIĘ I NAZWISKO	SPECJALNOŚĆ	NUMER UPRAWNIEN	PODPIS
Projektant	inż. Tomasz STANISZ	drogowa	WM/0126/PWOD/05	
Sprawdzający	mgr inż. Piotr KANIA	drogowa	178/Gda/2002	
Opracował	mgr inż. Jacek MICHAŁOWSKI	drogowa		
Opracował	mgr inż. Krzysztof GŁOGOWSKI	drogowa		
Opracowała	mgr inż. Aleksandra GLANER	drogowa		

NR UMOWY	SKALA	DATA	STADIUM	BRANŻA	NR. RYS.
-	1:500	01.2018	PROJEKT BUDOWLANY	DRGOWA	Zod. III / 2.10

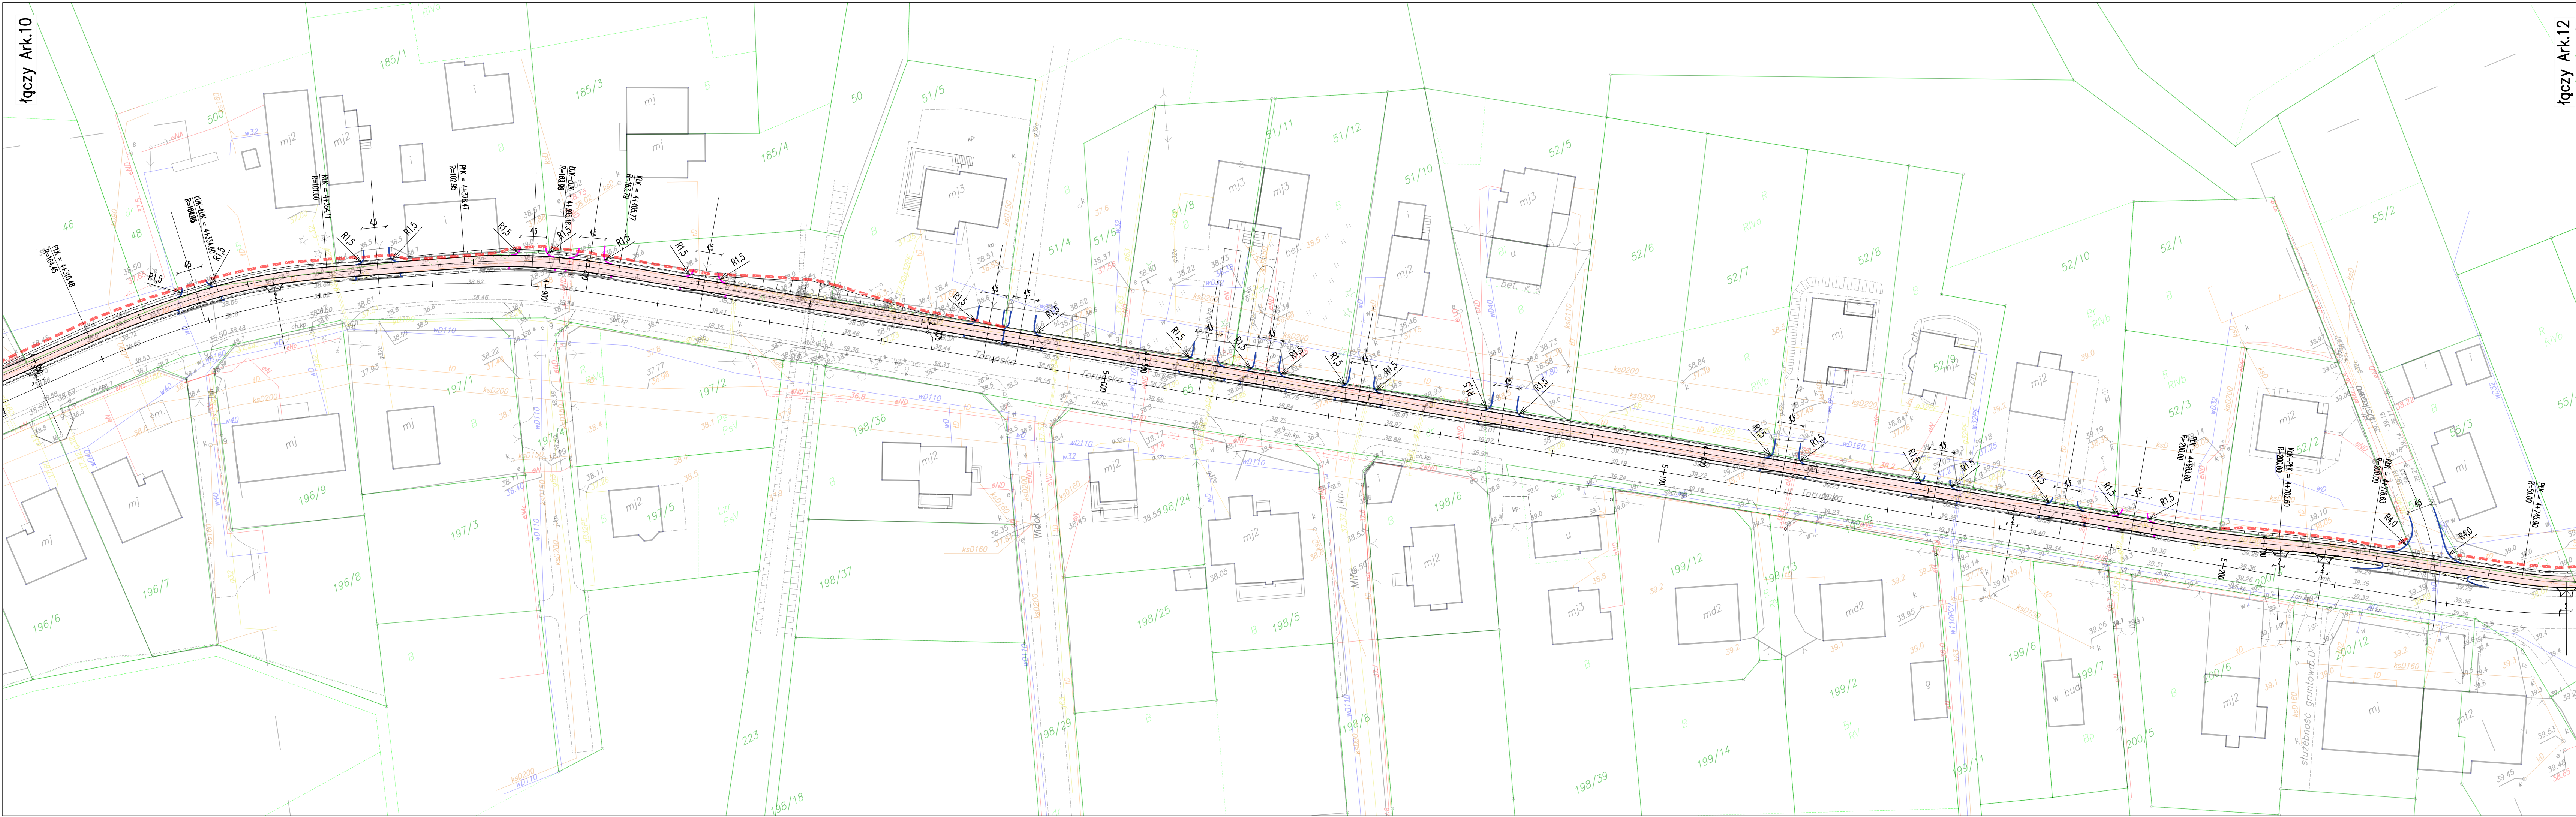

LEGENDA

- jezdnia
- droga rowerowa
- ciężko pieszo-rowerowy
- zjazd zawarty w wykazie otrzymanym od RDW w Toruniu dn. 20.11.2017r
- zjazd niezawarty w wykazie otrzymanym od RDW w Toruniu dn. 20.11.2017r
- pobocze
- linie zajętości terenu

SCHEMAT ARKUSZY

INWESTOR

ZARZĄD DRÓG WOJEWÓDZKICH W BYDGOSZCZY
85-010 Bydgoszcz, ul. Dworcowa 80
zdw.bydg@zdw-bydgoszcz.pl

JEDNOSTKA PROJEKTOWA

ZNAK Gdansk Sp. z o.o.
ul. Potęgowska 12 lok.66, 80-174 Gdansk
tel. (58) 7463900 fax. (58) 7463068

ZADANIE

ROZBUDOWA DRÓG WOJEWÓDZKICH POLEGAJĄCA NA BUDOWIE DRÓG ROWEROWYCH
ZADANIE III - TORUŃ - MAŁA NIESZAWKA - WIELKA NIESZAWKA - CIERPICE
W CIĄGU DW NR 273

NAZWA OPRACOWANIA


UKŁAD DROGOWY

TYTUŁ RYSUNKU

PROJEKT ZAGOSPODAROWANIA TERENU

FUNKCJA	IMIE I NAZWISKO	SPECJALNOŚĆ	NUMER UPRAWNIEN	PODPIS
Projektant	inż. Tomasz STANISZ	drogowa	WM/0126/PWOD/05	
Sprawdzający	mgr inż. Piotr KANIA	drogowa	178/Gda/2002	
Opracował	mgr inż. Jacek MICHAŁOWSKI	drogowa		
Opracował	mgr inż. Krzysztof GŁOGOWSKI	drogowa		
Opracowała	mgr inż. Aleksandra GLANER	drogowa		

NR UMOWY	SKALA	DATA	STADIUM	BRANŻA	NR RYS.
-	1:500	01.2018	PROJEKT BUDOWLANY	DROGOWA	Zod. III / 2.11

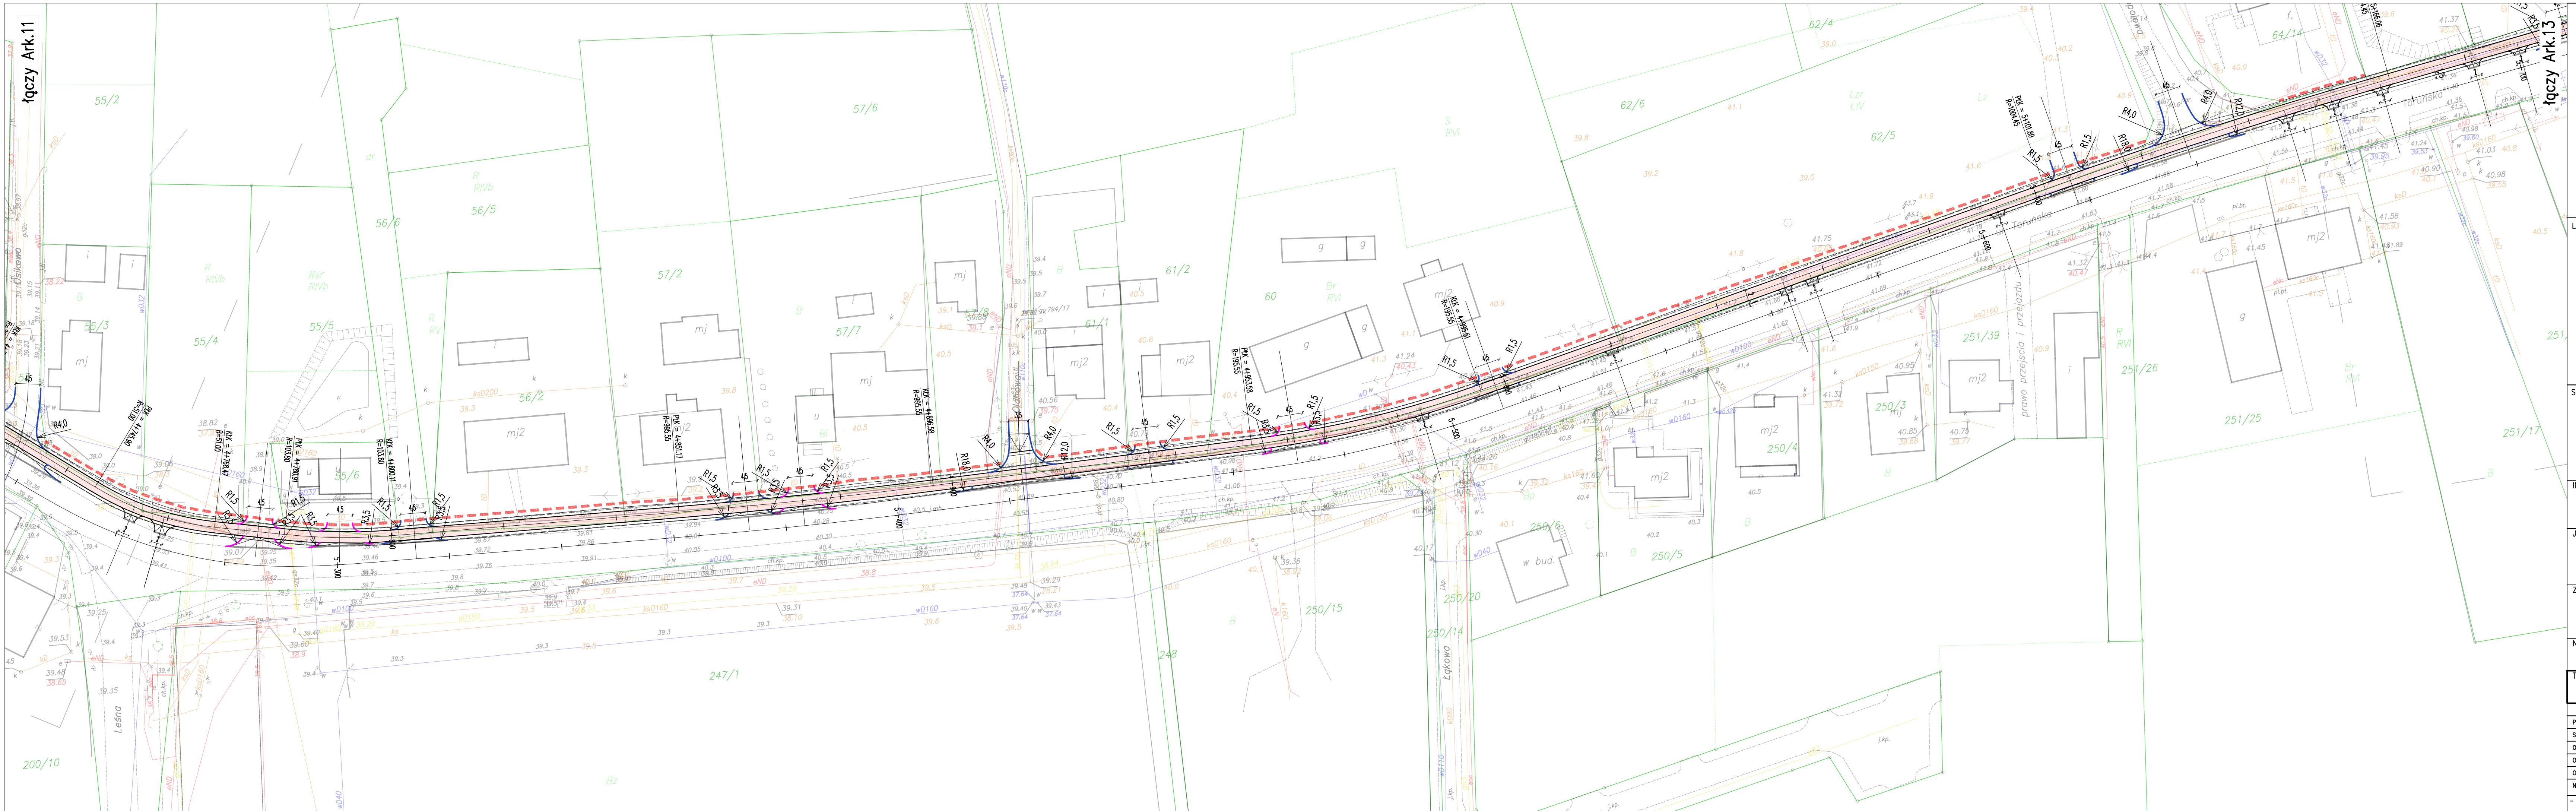



LEGENDA

- jezdnia
- droga rowerowa
- ciężko pieszo-rowerowy
- zjazd zawarty w wykazie otrzymanym od RDW w Toruniu dn. 20.11.2017r
- zjazd niezawarty w wykazie otrzymanym od RDW w Toruniu dn. 20.11.2017r
- pobocze
- linie zajętości terenu

SCHEMAT ARKUSZY

INWESTOR

ZARZĄD DRÓG WOJEWÓDZKICH W BYDGOSZCZY
85-010 Bydgoszcz, ul. Dworcowa 80
zdw.bydg@zdw-bydgoszcz.pl

JEDNOSTKA PROJEKTOWA

ZNAK Gdańsk Sp. z o.o.
ul. Potęgowska 12 lok.66, 80-174 Gdańsk
tel. (58) 7463900 fax. (58) 7463068

ZADANIE


ROZBUDOWA DRÓG WOJEWÓDZKICH POLEGAJĄCA NA BUDOWIE DRÓG ROWEROWYCH
ZADANIE III – TORUŃ – MAŁA NIESZAWKA – WIELKA NIESZAWKA – CIERPICE
W CIĄGU DW NR 273

NAZWA OPRACOWANIA

UKŁAD DROGOWY

TYTUŁ RYSUNKU

PROJEKT ZAGOSPODAROWANIA TERENU

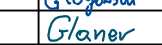FUNKCJA	IMIĘ I NAZWISKO	SPECJALNOŚĆ	NUMER UPRAWNIEN	PODPIS
Projektant	inż. Tomasz STANWARZ	drogowa	WM/0126/PWOD/05	
Sprawdzający	mgr inż. Piotr KANIA	drogowa	178/Gda/2002	
Opracował	mgr inż. Jacek MICHAŁOWSKI	drogowa		
Opracował	mgr inż. Krzysztof GŁOGOWSKI	drogowa		
Opracowała	mgr inż. Aleksandra GLANER	drogowa		

NR UMOWY	SKALA	DATA	STADIUM	BRANŻA	NR. RYS.
-	1:500	01.2018	PROJEKT BUDOWLANY	DROGOWA	Zod. III / 2.12



Łączy Ark.12


Łączy Ark.14



LEGENDA

- jezdnia
- droga rowerowa
- ciężko pieszo-rowerowy
- zjazd zawarty w wykazie otrzymanym od RDW w Toruniu dn. 20.11.2017r
- zjazd niezawarty w wykazie otrzymanym od RDW w Toruniu dn. 20.11.2017r
- pobocze
- linie zajętości terenu

SCHEMAT ARKUSZY

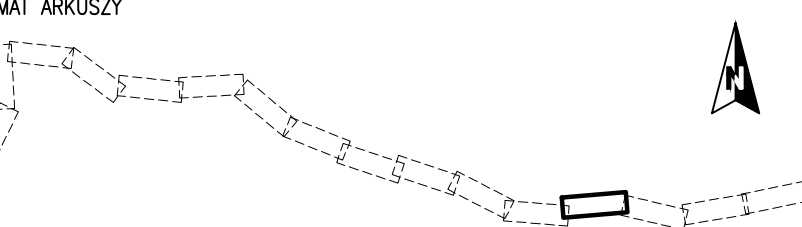

INWESTOR

ZARZĄD DRÓG WOJEWÓDZKICH W BYDGOSZCZY
85-010 Bydgoszcz, ul. Dworcowa 80
zdw.bydg@zdw-bydgoszcz.pl

JEDNOSTKA PROJEKTOWA

ZNAK Gdańsk Sp. z o.o.
ul. Potęgowska 12 lok.66, 80-174 Gdańsk
tel. (58) 7463900 fax. (58) 7463068

ZADANIE


ROZBUDOWA DRÓG WOJEWÓDZKICH POLEGAJĄCA NA BUDOWIE DRÓG ROWEROWYCH
ZADANIE III – TORUŃ – MAŁA NIESZAWKA – WIELKA NIESZAWKA – CIERPICE
W CIĄGU DW NR 273

NAZWA OPRACOWANIA

UKŁAD DROGOWY

TYTUŁ RYSUNKU

PROJEKT ZAGOSPODAROWANIA TERENU

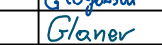FUNKCJA	IMIĘ I NAZWISKO	SPECJALNOŚĆ	NUMER UPRAWNIEN	PODPIS
Projektant	inż. Tomasz STANISZAK	drogowa	WM/0126/PWOD/05	
Sprawdzający	mgr inż. Piotr KANIA	drogowa	178/Gda/2002	
Opracował	mgr inż. Jacek MICHAŁOWSKI	drogowa		
Opracował	mgr inż. Krzysztof GŁOGOWSKI	drogowa		
Opracowała	mgr inż. Aleksandra GLANER	drogowa		

NR UMOWY	SKALA	DATA	STADIUM	BRANŻA	NR. RYS.
-	1:500	01.2018	PROJEKT BUDOWLANY	DRGOWA	Zod. III/2.13



LEGENDA

- jezdnia
- droga rowerowa
- ciężko rowerowy
- zjazd zawarty w wykazie otrzymanym od RDW w Toruniu dn. 20.11.2017r
- zjazd niezawarty w wykazie otrzymanym od RDW w Toruniu dn. 20.11.2017r
- pobocze
- linie zajętości terenu

SCHEMAT ARKUSZY

INWESTOR

ZARZĄD DRÓG WOJEWÓDZKICH W BYDGOSZCZY
85-010 Bydgoszcz, ul. Dworcowa 80
zdw.bydg@zdw-bydgoszcz.pl

JEDNOSTKA PROJEKTOWA

ZNAK Gdańsk Sp. z o.o.
ul. Potęgowska 12 lok.66, 80-174 Gdańsk
tel. (58) 7463900 fax. (58) 7463068

ZADANIE

ROZBUDOWA DRÓG WOJEWÓDZKICH POLEGAJĄCA NA BUDOWIE DRÓG ROWEROWYCH
ZADANIE III – TORUŃ – MAŁA NIESZAWKA – WIELKA NIESZAWKA – CIERPICE
W CIĄGU DW NR 273

NAZWA OPRACOWANIA

UKŁAD DROGOWY

TYTUŁ RYSUNKU


PROJEKT ZAGOSPODAROWANIA TERENU

FUNKCJA	IMIĘ I NAZWISKO	SPECJALNOŚĆ	NUMER UPRAWNIEN	PODPIS
Projektant	inż. Tomasz STANISZ	drogowa	WM/0126/PWOD/05	
Sprawdzający	mgr inż. Piotr KANIA	drogowa	178/Gda/2002	
Opracował	mgr inż. Jacek MICHAŁOWSKI	drogowa		
Opracował	mgr inż. Krzysztof GŁOGOWSKI	drogowa		
Opracowała	mgr inż. Aleksandra GLANER	drogowa		

NR UMOWY	SKALA	DATA	STADIUM	BRANŻA	NR. RYS.
-	1:500	01.2018	PROJEKT BUDOWLANY	DROGOWA	Zod. III/2.14



- LEGENDA
- jezdnia
 - droga rowerowa
 - ciężko pieszo-rowerowy
 - zjazd zawarty w wykazie otrzymanym od RDW w Toruniu dn. 20.11.2017r
 - zjazd niezawarty w wykazie otrzymanym od RDW w Toruniu dn. 20.11.2017r
 - pobocze
 - linie zajętości terenu

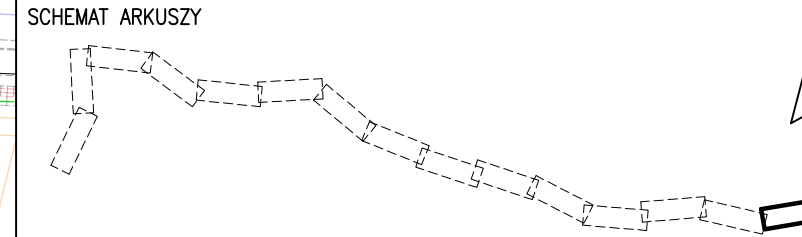

INWESTOR
ZDW
 ZARZĄD DRÓG WOJEWÓDZKICH W BYDGOSZCZY
 85-010 Bydgoszcz, ul. Dworcowa 80
 zdw.bydg@zdw-bydgoszcz.pl


JEDYNOSTKA PROJEKTOWA
ZNAK
 ZNAK Gdańsk Sp. z o.o.
 ul. Potęgowska 12 lok.66, 80-174 Gdańsk
 tel. (58) 7463900 fax. (58) 7463068

ZADANIE
 ROZBUDOWA DRÓG WOJEWÓDZKICH POLEGAJĄCA NA BUDOWIE DRÓG ROWEROWYCH
 ZADANIE III – TORUŃ – MAŁA NIESZAWKA – WIELKA NIESZAWKA – CIERPICE
 W CIĄGU DW NR 273

NAZWA OPRACOWANIA
 UKŁAD DROGOWY

TYTUŁ RYSUNKU
 PROJEKT ZAGOSPODAROWANIA TERENU

FUNKCJA	IMIĘ I NAZWISKO	SPECJALNOŚĆ	NUMER UPRAWNIEN	PODPIS
Projektant	inż. Tomasz STANISZ	drogowa	WM/0126/PWOD/05	
Sprawdzający	mgr inż. Piotr KANIA	drogowa	178/Gda/2002	
Opracował	mgr inż. Jacek MICHAŁOWSKI	drogowa		
Opracował	mgr inż. Krzysztof GŁOGOWSKI	drogowa		
Opracowała	mgr inż. Aleksandra GLANER	drogowa		
NR UMOWY	SKALA	DATA	STADIUM	BRANŻA
-	1:500	01.2018	PROJEKT BUDOWLANY	DROGOWA
				NR. RYS.
				Zod. III / 2.15

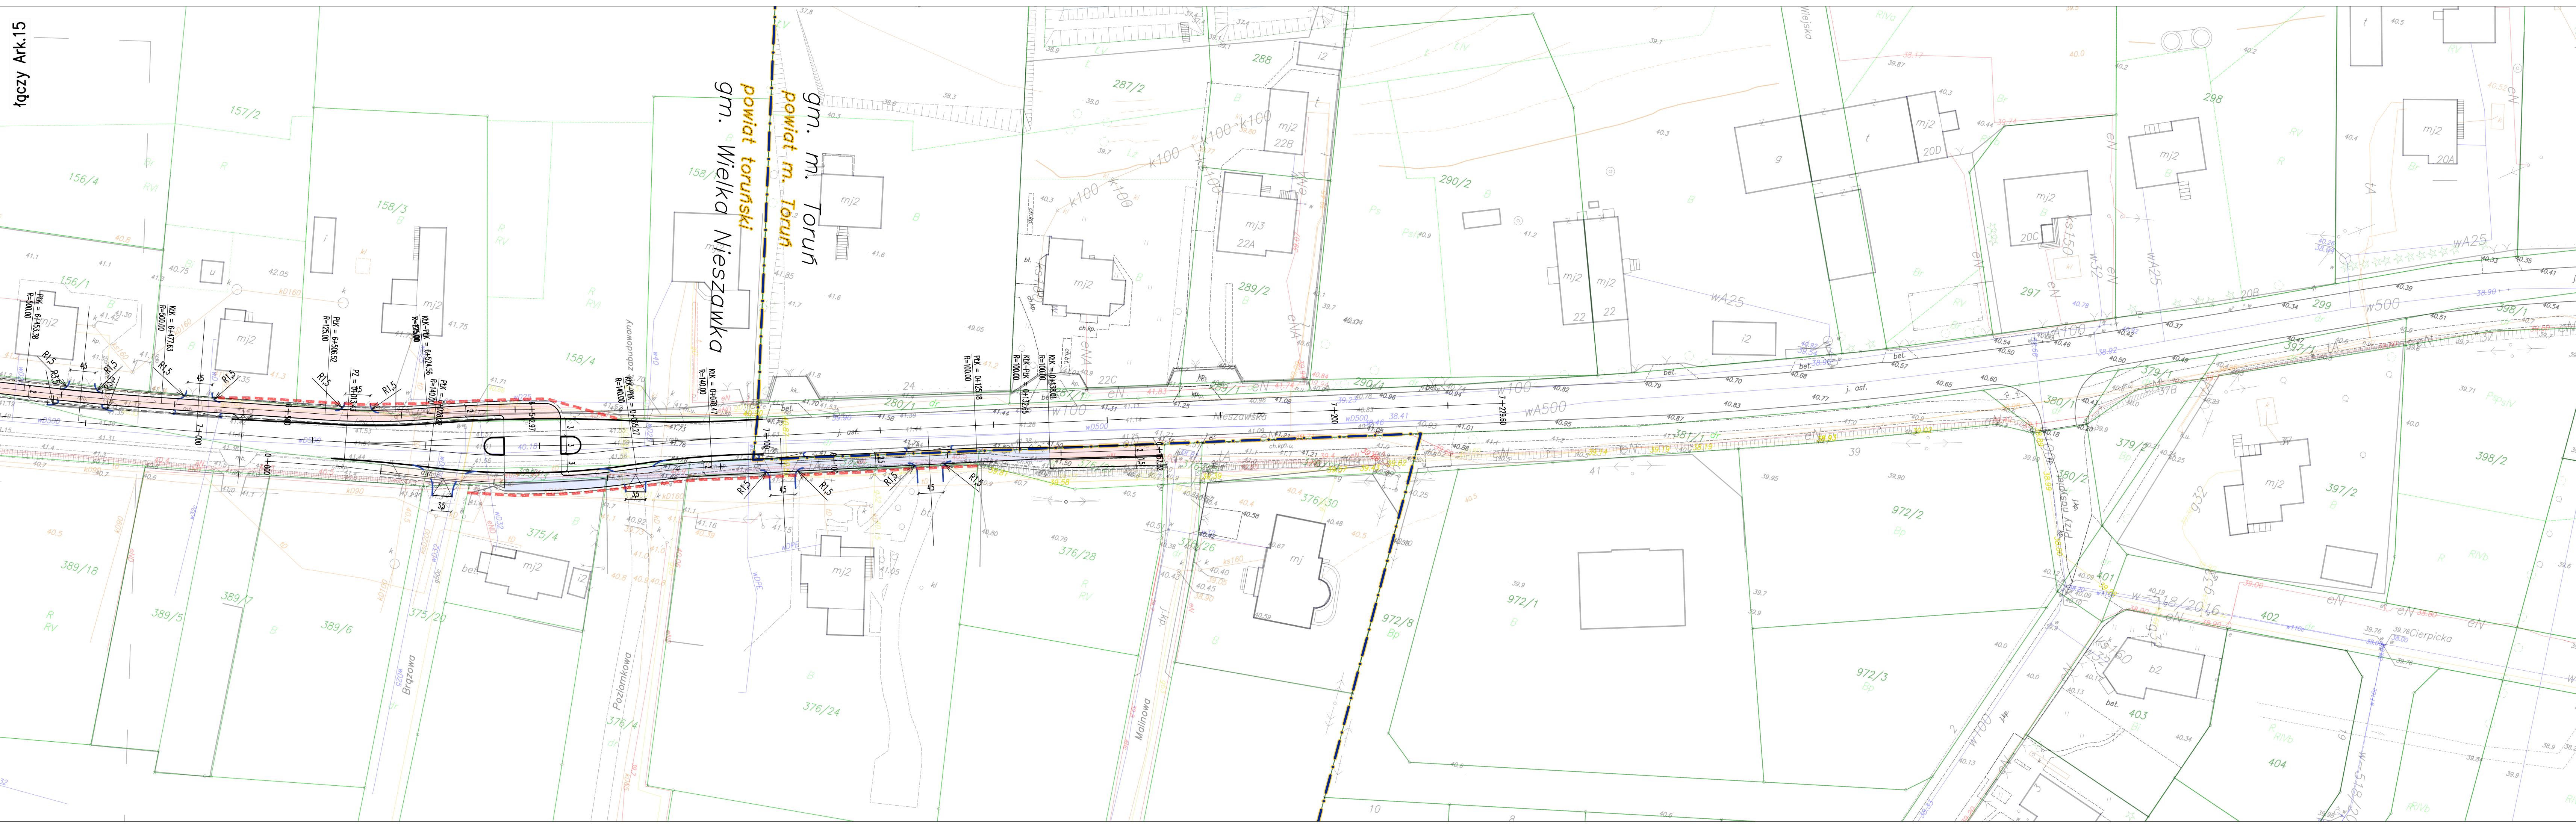

LEGENDA

- jezdnia
- droga rowerowa
- ciężko pieszo-rowerowy
- zjazd zawarty w wykazie otrzymanym od RDW w Toruniu dn. 20.11.2017r
- zjazd niezawarty w wykazie otrzymanym od RDW w Toruniu dn. 20.11.2017r
- pobocze
- linie zajętości terenu

SCHEMAT ARKUSZY

INWESTOR

ZARZĄD DRÓG WOJEWÓDZKICH W BYDGOSZCZY
85-010 Bydgoszcz, ul. Dworcowa 80
zdw.bydg@zdw-bydgoszcz.pl

JEDNOSTKA PROJEKTOWA

ZNAK Gdańsk Sp. z o.o.
ul. Potęgowska 12 lok.66, 80-174 Gdańsk
tel. (58) 7463900 fax. (58) 7463068

ZADANIE

ROZBUDOWA DRÓG WOJEWÓDZKICH POLEGAJĄCA NA BUDOWIE DRÓG ROWEROWYCH
ZADANIE III – TORUŃ – MAŁA NIESZAWKA – WIELKA NIESZAWKA – CIERPICE
W CIĄGU DW NR 273

NAZWA OPRACOWANIA

UKŁAD DROGOWY

TYTUŁ RYSUNKU

PROJEKT ZAGOSPODAROWANIA TERENU

FUNKCJA	IMIĘ I NAZWISKO	SPECJALNOŚĆ	NUMER UPRAWNIEN	PODPIS
Projektant	inż. Tomasz STANISZ	drogowa	WM/0126/PWOD/05	
Sprawdzający	mgr inż. Piotr KANIA	drogowa	178/Gda/2002	
Opracował	mgr inż. Jacek MICHAŁOWSKI	drogowa		
Opracował	mgr inż. Krzysztof GŁOGOWSKI	drogowa		
Opracowała	mgr inż. Aleksandra GLANER	drogowa		

NR UMOWY	SKALA	DATA	STADIUM	BRANŻA	NR. RYS.
----------	-------	------	---------	--------	----------