


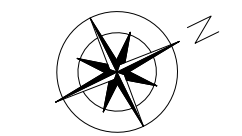


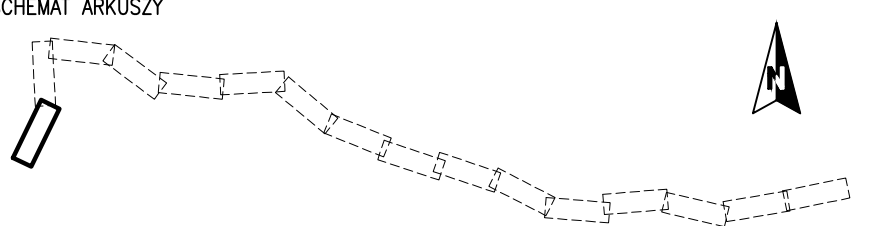
1qczy Ark.2

**LEGENDA**

- jezdnia
- droga rowerowa
- ciągi pieszo-rowerowy
- zjazd zawarty w wykazie otrzymanym od RDW w Toruniu dn. 20.11.2017r
- zjazd niezawarty w wykazie otrzymanym od RDW w Toruniu dn. 20.11.2017r
- pobocze
- linie zajętości terenu

**SCHEMAT ARKUSZY**



**INWESTOR**

ZARZĄD DRÓG WOJEWÓDZKICH W BYDGOSZCZY  
 85-010 Bydgoszcz, ul. Dworcowa 80  
 zdw.bydg@zdw-bydgoszcz.pl

**JEDNOSTKA PROJEKTOWA**

ZNAK Gdańsk Sp. z o.o.  
 ul. Połęgowska 12 lok.66, 80-174 Gdańsk  
 tel. (58) 7463900 fax. (58) 7463068

**ZADANIE**




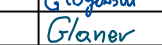

ROZBUDOWA DRÓG WOJEWÓDZKICH POLEGAJĄCA NA BUDOWIE DRÓG ROWEROWYCH  
 ZADANIE III – TORUŃ – MAŁA NIESZAWKA – WIELKA NIESZAWKA – CIERPICE  
 W CIĄGU DW NR 273

**NAZWA OPRACOWANIA**


UKŁAD DROGOWY

**TYTUŁ RYSUNKU**

PROJEKT ZAGOSPODAROWANIA TERENU


FUNKCJA	IMIE I NAZWISKO	SPECJALNOŚĆ	NUMER UPRAWNIEN	PODPIS
Projektant	inz. Tomasz STANWARZ	drogowa	WM/0126/PWOD/05	
Sprawdzający	mgr inż. Piotr KANA	drogowa	178/Gda/2002	
Opracował	mgr inż. Jacek MICHAŁOWSKI	drogowa		
Opracował	mgr inż. Krzysztof GŁOGOWSKI	drogowa		
Opracowała	mgr inż. Aleksandra GLANER	drogowa		

NR UMOWY	SKALA	DATA	STADIUM	BRANŻA	NR. RYS.
-	1:500	01.2018	PROJEKT BUDOWLANY	DROGOWA	Zod.III/2.1

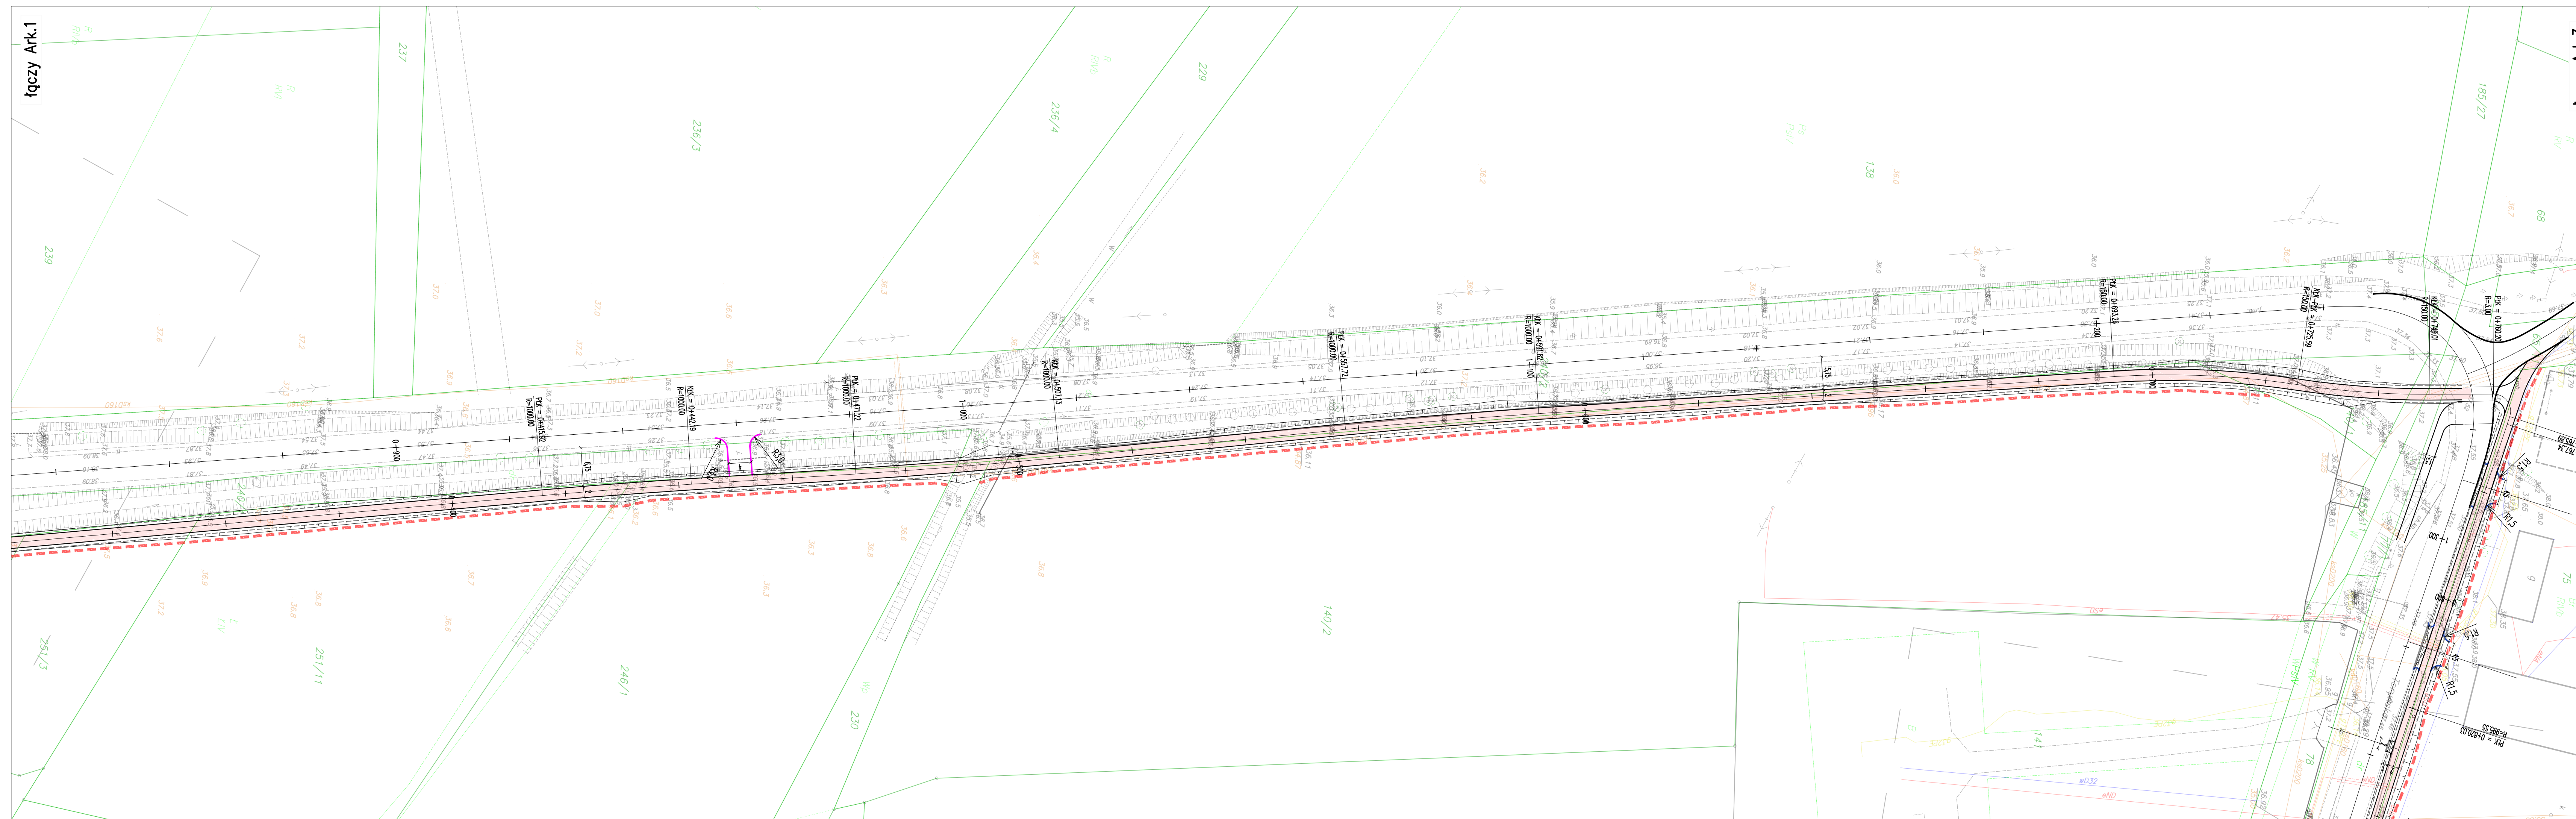


Łączy Ark.1

Łączy Ark.3

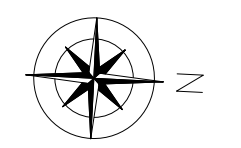

- LEGENDA**
- jezdnia
  - droga rowerowa
  - ciąg pieszo-rowerowy
  - zjazd zawarty w wykazie otrzymanym od RDW w Toruniu dn. 20.11.2017r
  - zjazd niezawarty w wykazie otrzymanym od RDW w Toruniu dn. 20.11.2017r
  - pobocze
  - linie zajętości terenu

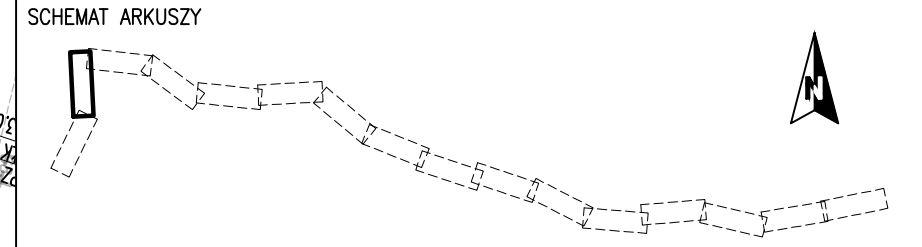

**INWESTOR**  
 ZARZĄD DRÓG WOJEWÓDZKICH W BYDGOSZCZY  
 85-010 Bydgoszcz, ul. Dworcowa 80  
 zdw.bydg@zdw-bydgoszcz.pl

**JEDNOSTKA PROJEKTOWA**  
 ZNAK Gdańsk Sp. z o.o.  
 ul. Potęgowska 12 lok.66, 80-174 Gdańsk  
 tel. (58) 7463900 fax. (58) 7463068


**ZADANIE**  
 ROZBUDOWA DRÓG WOJEWÓDZKICH POLEGAJĄCA NA BUDOWIE DRÓG ROWEROWYCH  
 ZADANIE III – TORUŃ – MAŁA NIESZAWKA – WIELKA NIESZAWKA – CIERPICE  
 W CIĄGU DW NR 273








**NAZWA OPRACOWANIA**  
 UKŁAD DROGOWY

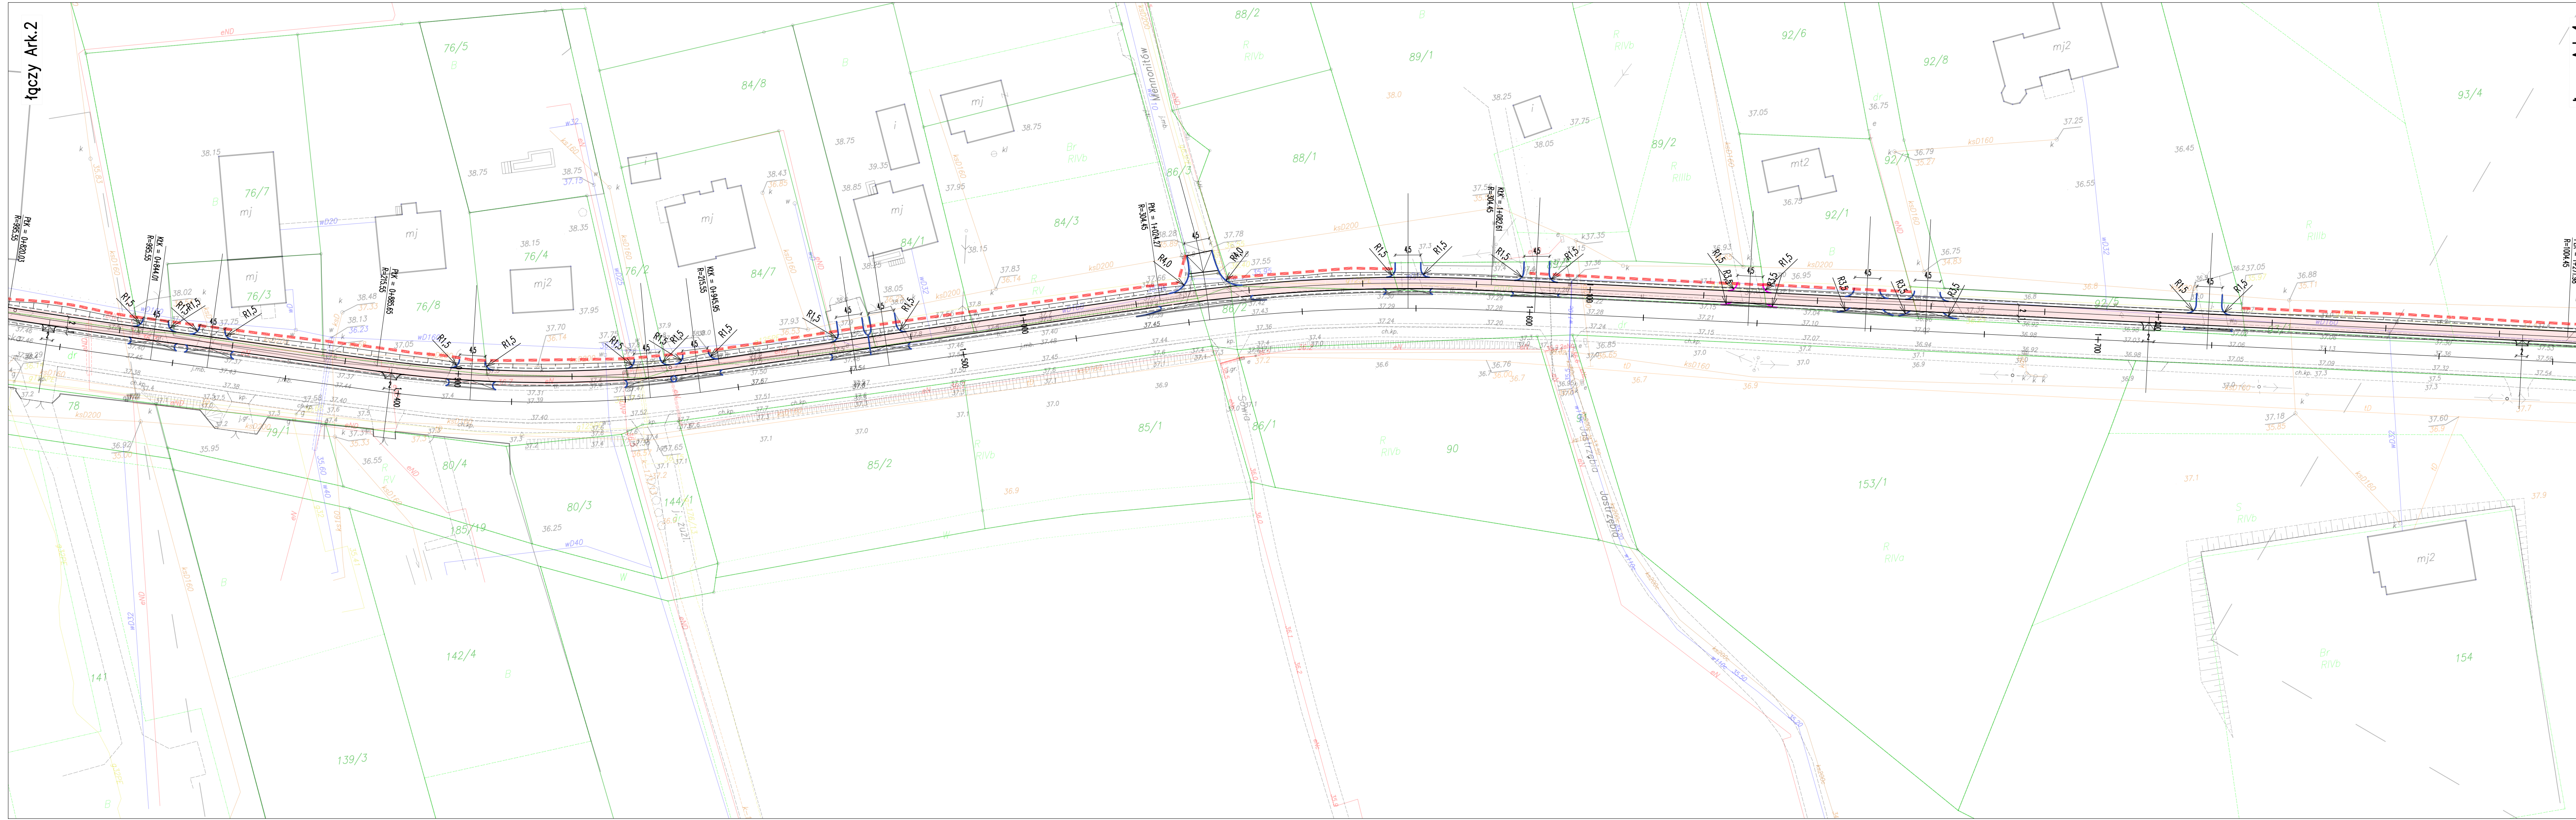
**TYTUŁ RYSUNKU**  
 PROJEKT ZAGOSPODAROWANIA TERENU


FUNKCJA	IMIE I NAZWISKO	SPECJALNOŚĆ	NUMER UPRAWNIEN	PODPIS
Projektant	inż. Tomasz STAWARZ	drogowa	WAM/0126/PWOD/05	
Sprawdzający	mgr inż. Piotr KANA	drogowa	178/Gda/2002	
Opracował	mgr inż. Jacek MICHAŁOWSKI	drogowa		
Opracował	mgr inż. Krzysztof GŁOGOWSKI	drogowa		
Opracowała	mgr inż. Aleksandra GLANER	drogowa		


NR UMOWY	SKALA	DATA	STADIUM	BRANŻA	NR. RYS.
-	1:500	01.2018	PROJEKT BUDOWLANY	DRGOWA	Zod.III/2.2



- LEGENDA**
-  jezdnia
  -  droga rowerowa
  -  ciąg pieszo-rowerowy
  -  zjazd zawarty w wykazie otrzymanym od RDW w Toruniu dn. 20.11.2017r
  -  zjazd niezawarty w wykazie otrzymanym od RDW w Toruniu dn. 20.11.2017r
  -  pobocze
  -  linie zajętości terenu

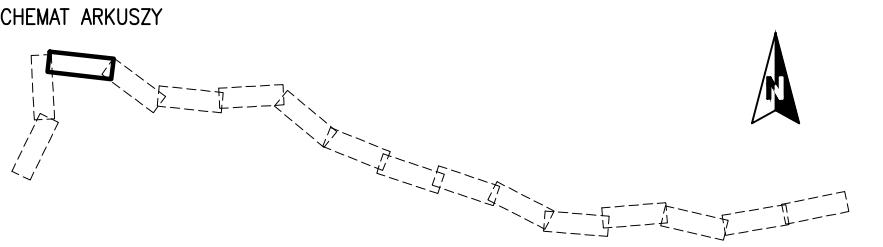






**INWESTOR**  
 ZARZĄD DRÓG WOJEWÓDZKICH W BYDGOSZCZY  
 85-010 Bydgoszcz, ul. Dworcowa 80  
 zdw.bydgoszcz@zdw-bydgoszcz.pl

**JEDNOSTKA PROJEKTOWA**  
 ZNAK Gdańsk Sp. z o.o.  
 ul. Połęgowska 12 lok.66, 80-174 Gdańsk  
 tel. (58) 7463900 fax. (58) 7463068


**ZADANIE**  
 ROZBUDOWA DRÓG WOJEWÓDZKICH POLEGAJĄCA NA BUDOWIE DRÓG ROWEROWYCH  
 ZADANIE III – TORUŃ – MAŁA NIESZAWKA – WIELKA NIESZAWKA – CIERPICE  
 W CIĄGU DW NR 273

**NAZWA OPRACOWANIA**  
 UKŁAD DROGOWY

**TYTUŁ RYSUNKU**  
 PROJEKT ZAGOSPODAROWANIA TERENU

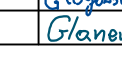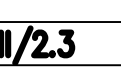
FUNKCJA	IMIE I NAZWISKO	SPECJALNOŚĆ	NUMER UPRAWNIEN	PODPIS
Projektant	inz. Tomasz STAWARZ	drogowa	WAM/0126/PWOD/05	
Sprawdzający	mgr inż. Piotr KANA	drogowa	178/Gda/2002	
Opracował	mgr inż. Jacek MICHAŁOWSKI	drogowa		
Opracował	mgr inż. Krzysztof GŁOGOWSKI	drogowa		
Opracowała	mgr inż. Aleksandra GLANER	drogowa		

NR UMOWY	SKALA	DATA	STADIUM	BRANŻA	NR. RYS.
-	1:500	01.2018	PROJEKT BUDOWLANY	DRGOWA	Zod.III/2.3

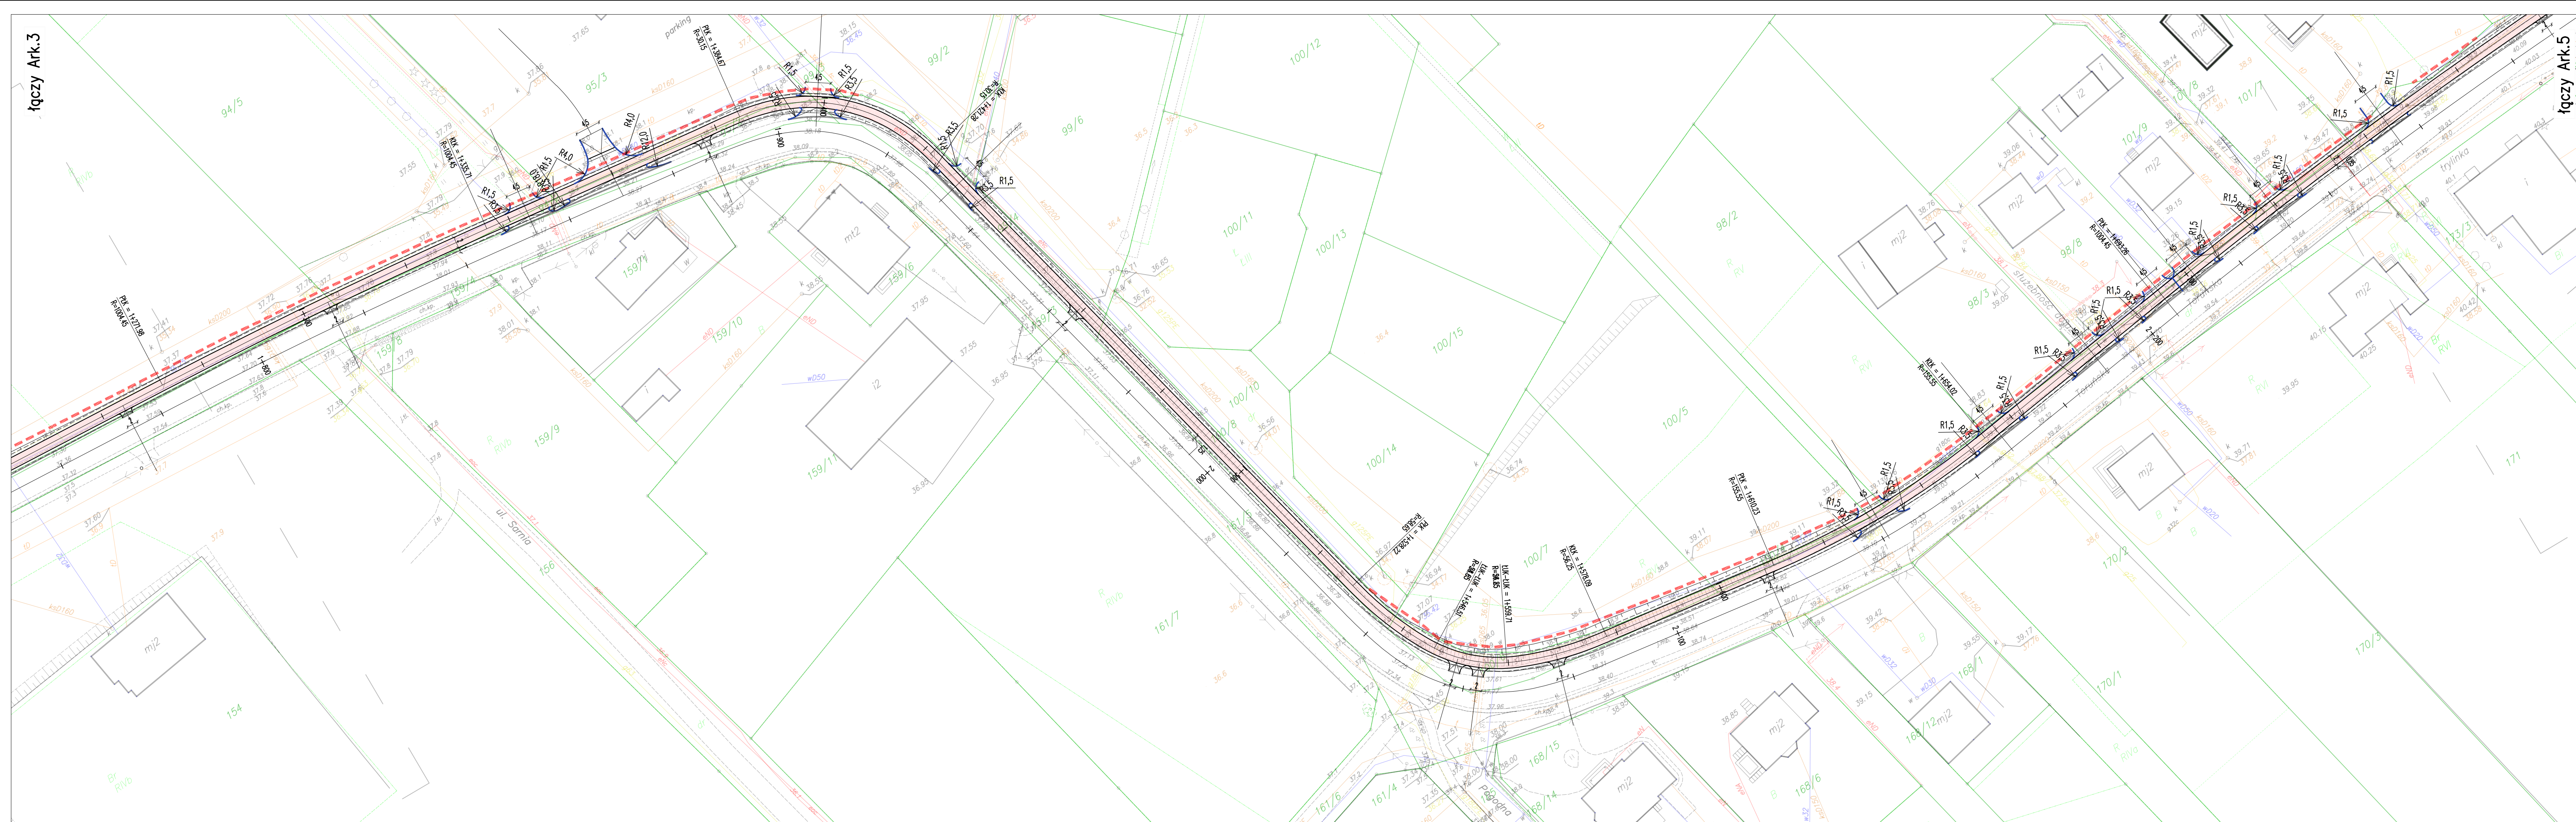

**LEGENDA**

- jezdnia
- droga rowerowa
- ciężko pieszo-rowerowy
- zjazd zawarty w wykazie otrzymanym od RDW w Toruniu dn. 20.11.2017r
- zjazd niezawarty w wykazie otrzymanym od RDW w Toruniu dn. 20.11.2017r
- pobocze
- linie zajętości terenu

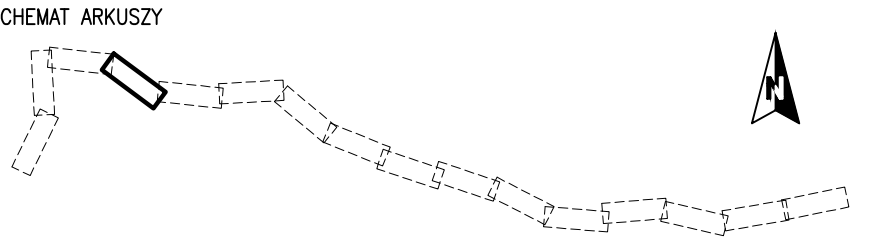

**INWESTOR**  
 ZARZĄD DRÓG WOJEWÓDZKICH W BYDGOSZCZY  
 85-010 Bydgoszcz, ul. Dworcowa 80  
 zdw.bydg@zdw-bydgoszcz.pl

**JEDNOSTKA PROJEKTOWA**  
 ZNAK Gdańsk Sp. z o.o.  
 ul. Połęgowska 12 lok.66, 80-174 Gdańsk  
 tel. (58) 7463900 fax. (58) 7463068


**ZADANIE**  
 ROZBUDOWA DRÓG WOJEWÓDZKICH POLEGAJĄCA NA BUDOWIE DRÓG ROWEROWYCH  
 ZADANIE III – TORUŃ – MAŁA NIEZAWKA – WIELKA NIEZAWKA – CIERPICE  
 W CIĄGU DW NR 273

**NAZWA OPRACOWANIA**  
 UKŁAD DROGOWY


**TYTUŁ RYSUNKU**  
 PROJEKT ZAGOSPODAROWANIA TERENU

FUNKCJA	IMIE I NAZWISKO	SPECJALNOŚĆ	NUMER UPRAWNIEN	PODPIS
Projektant	inz. Tomasz STANWARZ	drogowa	WAM/0126/PWOD/05	
Sprawdzający	mgr inż. Piotr KANA	drogowa	178/Gda/2002	
Opracował	mgr inż. Jacek MICHAŁOWSKI	drogowa		
Opracował	mgr inż. Krzysztof GŁOGOWSKI	drogowa		
Opracowała	mgr inż. Aleksandra GLANER	drogowa		

NR UMOWY	SKALA	DATA	STADIUM	BRANŻA	NR. RYS.
-	1:500	01.2018	PROJEKT BUDOWLANY	DRGOWA	Zod.III/24

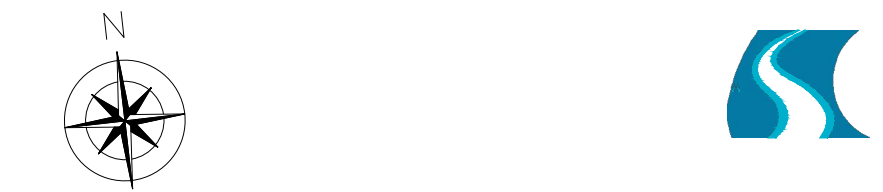

- LEGENDA**
- jezdnia
  - droga rowerowa
  - ciąg pieszo-rowerowy
  - zjazd zawarty w wykazie otrzymanym od RDW w Toruniu dn. 20.11.2017r
  - zjazd niezawarty w wykazie otrzymanym od RDW w Toruniu dn. 20.11.2017r
  - pobocze
  - linie zajętości terenu

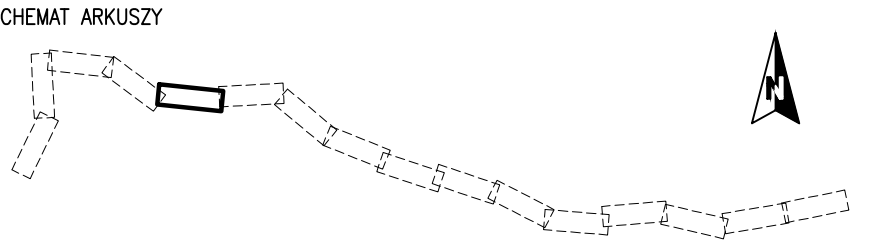

**INWESTOR**  
 ZARZĄD DRÓG WOJEWÓDZKICH W BYDGOSZCZY  
 85-010 Bydgoszcz, ul. Dworcowa 80  
 zdw.bydg@zdw-bydgoszcz.pl

**JEDNOSTKA PROJEKTOWA**  
 ZNAK Gdańsk Sp. z o.o.  
 ul. Połogowska 12 lok.66, 80-174 Gdańsk  
 tel. (58) 7463900 fax. (58) 7463068

**ZADANIE**  
 ROZBUDOWA DRÓG WOJEWÓDZKICH POLEGAJĄCA NA BUDOWIE DRÓG ROWEROWYCH  
 ZADANIE III - TORUŃ - MAŁA NIEZAWKA - WIELKA NIEZAWKA - CIERPICE  
 W CIĄGU DW NR 273

**NAZWA OPRACOWANIA**  
 UKŁAD DROGOWY

**TYTUŁ RYSUNKU**  
 PROJEKT ZAGOSPODAROWANIA TERENU


FUNKCJA	IMIĘ I NAZWISKO	SPECJALNOŚĆ	NUMER UPRAWNIEN	PODPIS
Projektant	inz. Tomasz STAWARZ	drogowa	WAM/0126/PWOD/05	
Sprawdzający	mgr inż. Piotr KANA	drogowa	178/Gda/2002	
Opracował	mgr inż. Jacek MICHAŁOWSKI	drogowa		
Opracował	mgr inż. Krzysztof GŁOGOWSKI	drogowa		
Opracowała	mgr inż. Aleksandra GLANER	drogowa		

NR UMOWY	SKALA	DATA	STADIUM	BRANŻA	NR. RYS.
-	1:500	01.2018	PROJEKT BUDOWLANY	DRGOWA	Zod.III/2.5



**LEGENDA**

	jezdnia
	droga rowerowa
	ciągło pieszo-rowerowy
	zjazd zawarty w wykazie otrzymanym od RDW w Toruniu dn. 20.11.2017r
	zjazd niezawarty w wykazie otrzymanym od RDW w Toruniu dn. 20.11.2017r
	pobocze
	linie zajątkości terenu

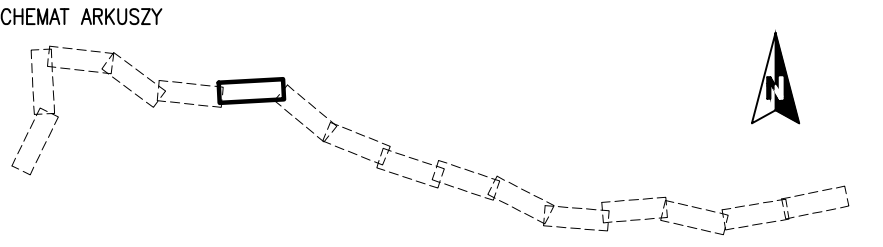

**INWESTOR**  
 ZARZĄD DRÓG WOJEWÓDZKICH W BYDGOSZCZY  
 85-010 Bydgoszcz, ul. Dworcowa 80  
 zdw.bydgg@zdw-bydgoszcz.pl

**JEDNOSTKA PROJEKTOWA**  
 ZNAK Gdańsk Sp. z o.o.  
 ul. Połęgowska 12 lok.66, 80-174 Gdańsk  
 tel. (58) 7463900 fax. (58) 7463068


**ZADANIE**  
 ROZBUDOWA DRÓG WOJEWÓDZKICH POLEGAJĄCA NA BUDOWIE DRÓG ROZBUDOWYCH  
 ZADANIE III - TORUŃ - MAŁA NIESZAWKA - WIELKA NIESZAWKA - CIERPICE  
 W CIĄGU DW NR 273

**NAZWA OPRACOWANIA**  
 UKŁAD DROGOWY

**TYTUŁ RYSUNKU**  
 PROJEKT ZAGOSPODAROWANIA TERENU


FUNKCJA	IMIE I NAZWISKO	SPECJALNOŚĆ	NUMER UPRAWNIEN	PODPIS
Projektant	inz. Tomasz STANISZ	drogowa	WM/0126/PWOD/05	
Sprawdzający	mgr inż. Piotr KANA	drogowa	178/Gda/2002	
Opracował	mgr inż. Jacek MICHAŁOWSKI	drogowa		
Opracował	mgr inż. Krzysztof GŁOGOWSKI	drogowa		
Opracowała	mgr inż. Aleksandra GLANER	drogowa		

NR UMOWY	SKALA	DATA	STADIUM	BRANŻA	NR RYS.
-	1:500	01.2018	PROJEKT BUDOWLANY	DRGOWA	Zod.III/2.6

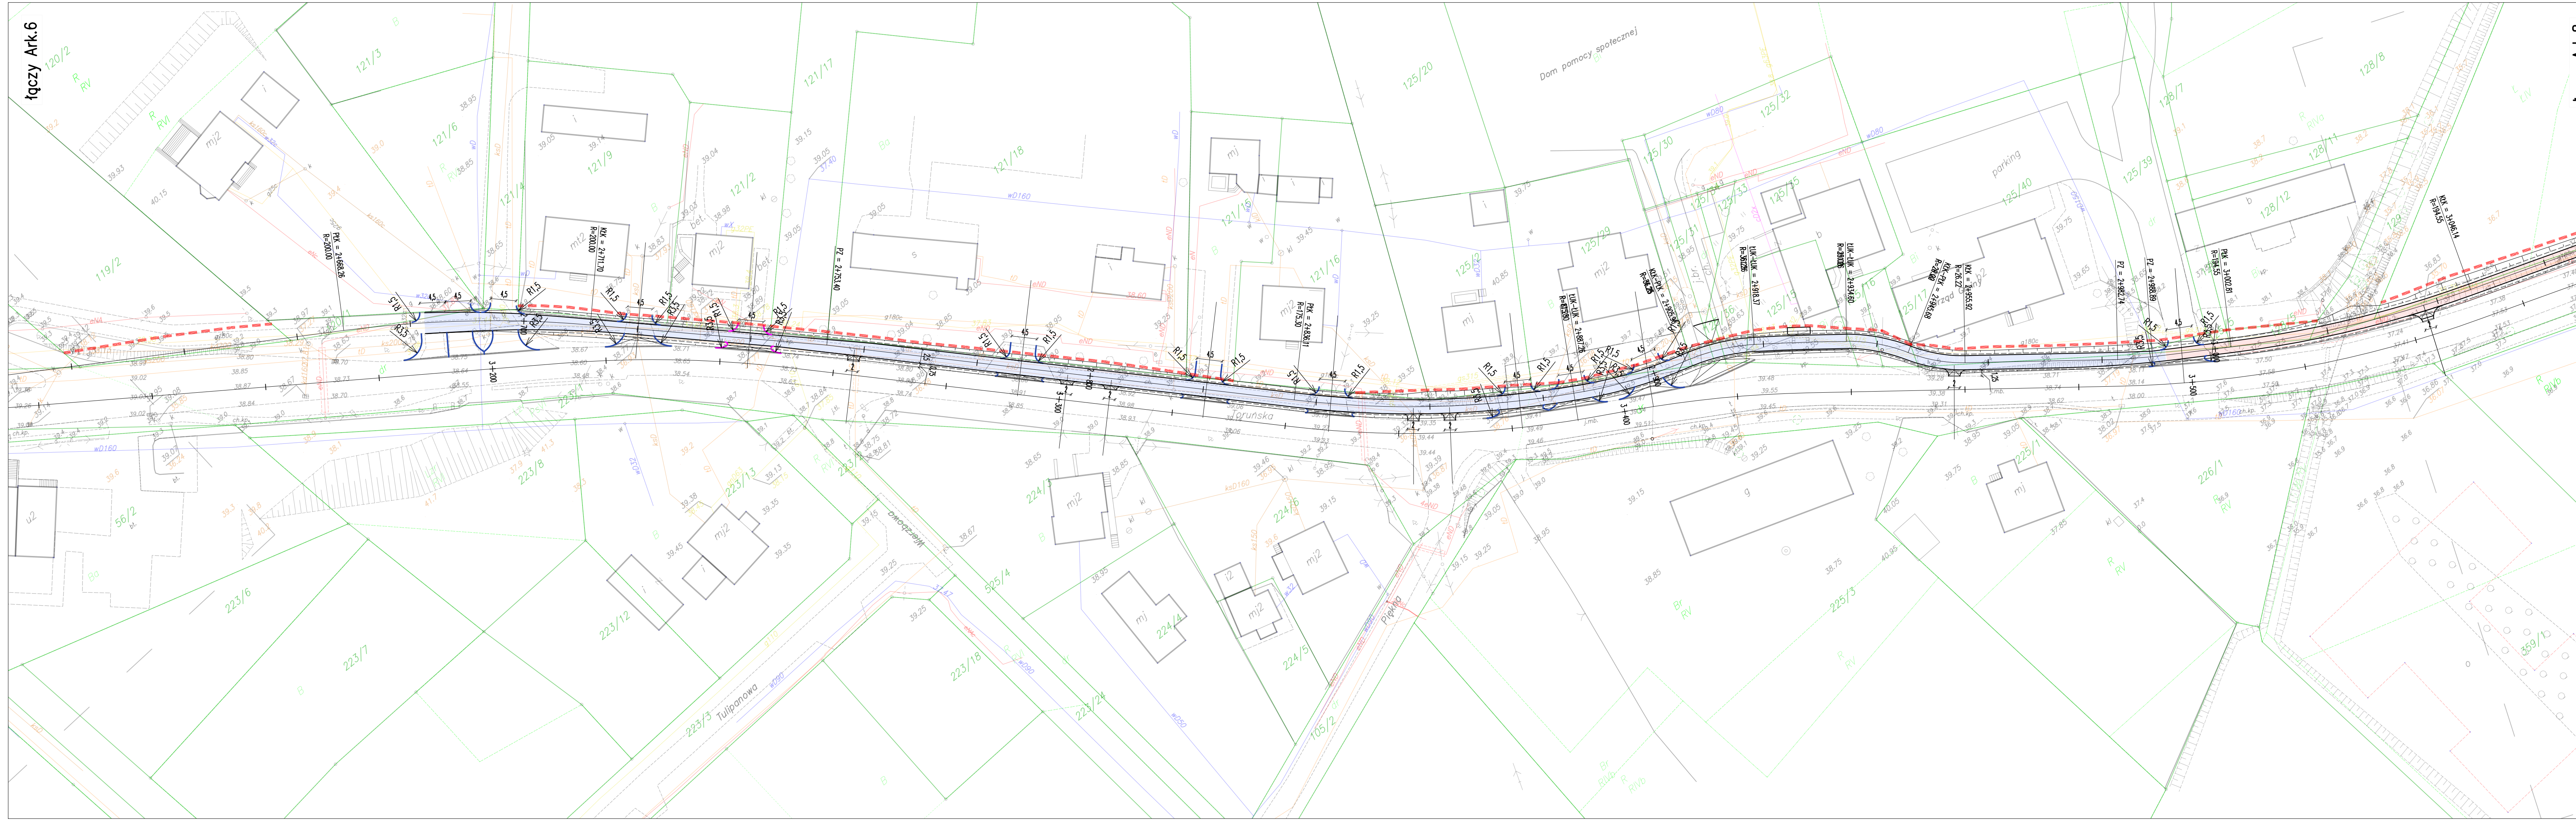

**LEGENDA**

- jezdnia
- droga rowerowa
- ciaga pieszo-rowerowy
- zjazd zawarty w wykazie otrzymanym od RDW w Toruniu dn. 20.11.2017r
- zjazd niezawarty w wykazie otrzymanym od RDW w Toruniu dn. 20.11.2017r
- pobocze
- linie zajętości terenu

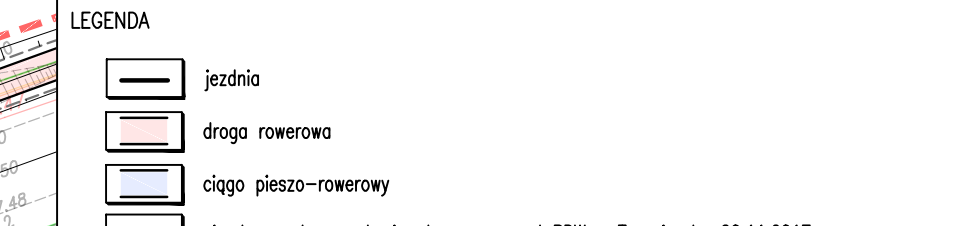

**INWESTOR**  
 ZARZĄD DRÓG WOJEWÓDZKICH W BYDGOSZCZY  
 85-010 Bydgoszcz, ul. Dworcowa 80  
 zdw.bydgoszcz@zdw-bydgoszcz.pl

**JEDNOSTKA PROJEKTOWA**  
 ZNAK Gdańsk Sp. z o.o.  
 ul. Połęgowska 12 lok.66, 80-174 Gdańsk  
 tel. (58) 7463900 fax. (58) 7463068


**ZADANIE**  
 ROZBUDOWA DRÓG WOJEWÓDZKICH POLEGAJĄCA NA BUDOWIE DRÓG ROWEROWYCH  
 ZADANIE III – TORUŃ – MAŁA NIESZAWKA – WIELKA NIESZAWKA – CIERPICE  
 W CIĄGU DW NR 273


**NAZWA OPRACOWANIA**  
 UKŁAD DROGOWY


**TYTUŁ RYSUNKU**  
 PROJEKT ZAGOSPODAROWANIA TERENU

FUNKCJA	IMIE I NAZWISKO	SPECJALNOŚĆ	NUMER UPRAWNIEN	PODPIS
Projektant	inz. Tomasz STAWARZ	drogowa	WAM/0126/PWOD/05	
Sprawdzający	mgr inż. Piotr KANA	drogowa	178/Gda/2002	
Opracował	mgr inż. Jacek MICHAŁOWSKI	drogowa		
Opracował	mgr inż. Krzysztof GŁOGOWSKI	drogowa		
Opracowała	mgr inż. Aleksandra GLANER	drogowa		

NR UMOWY	SKALA	DATA	STADIUM	BRANŻA	NR. RYS.
-	1:500	01.2018	PROJEKT BUDOWLANY	DROGOWA	Zod.III/2.7

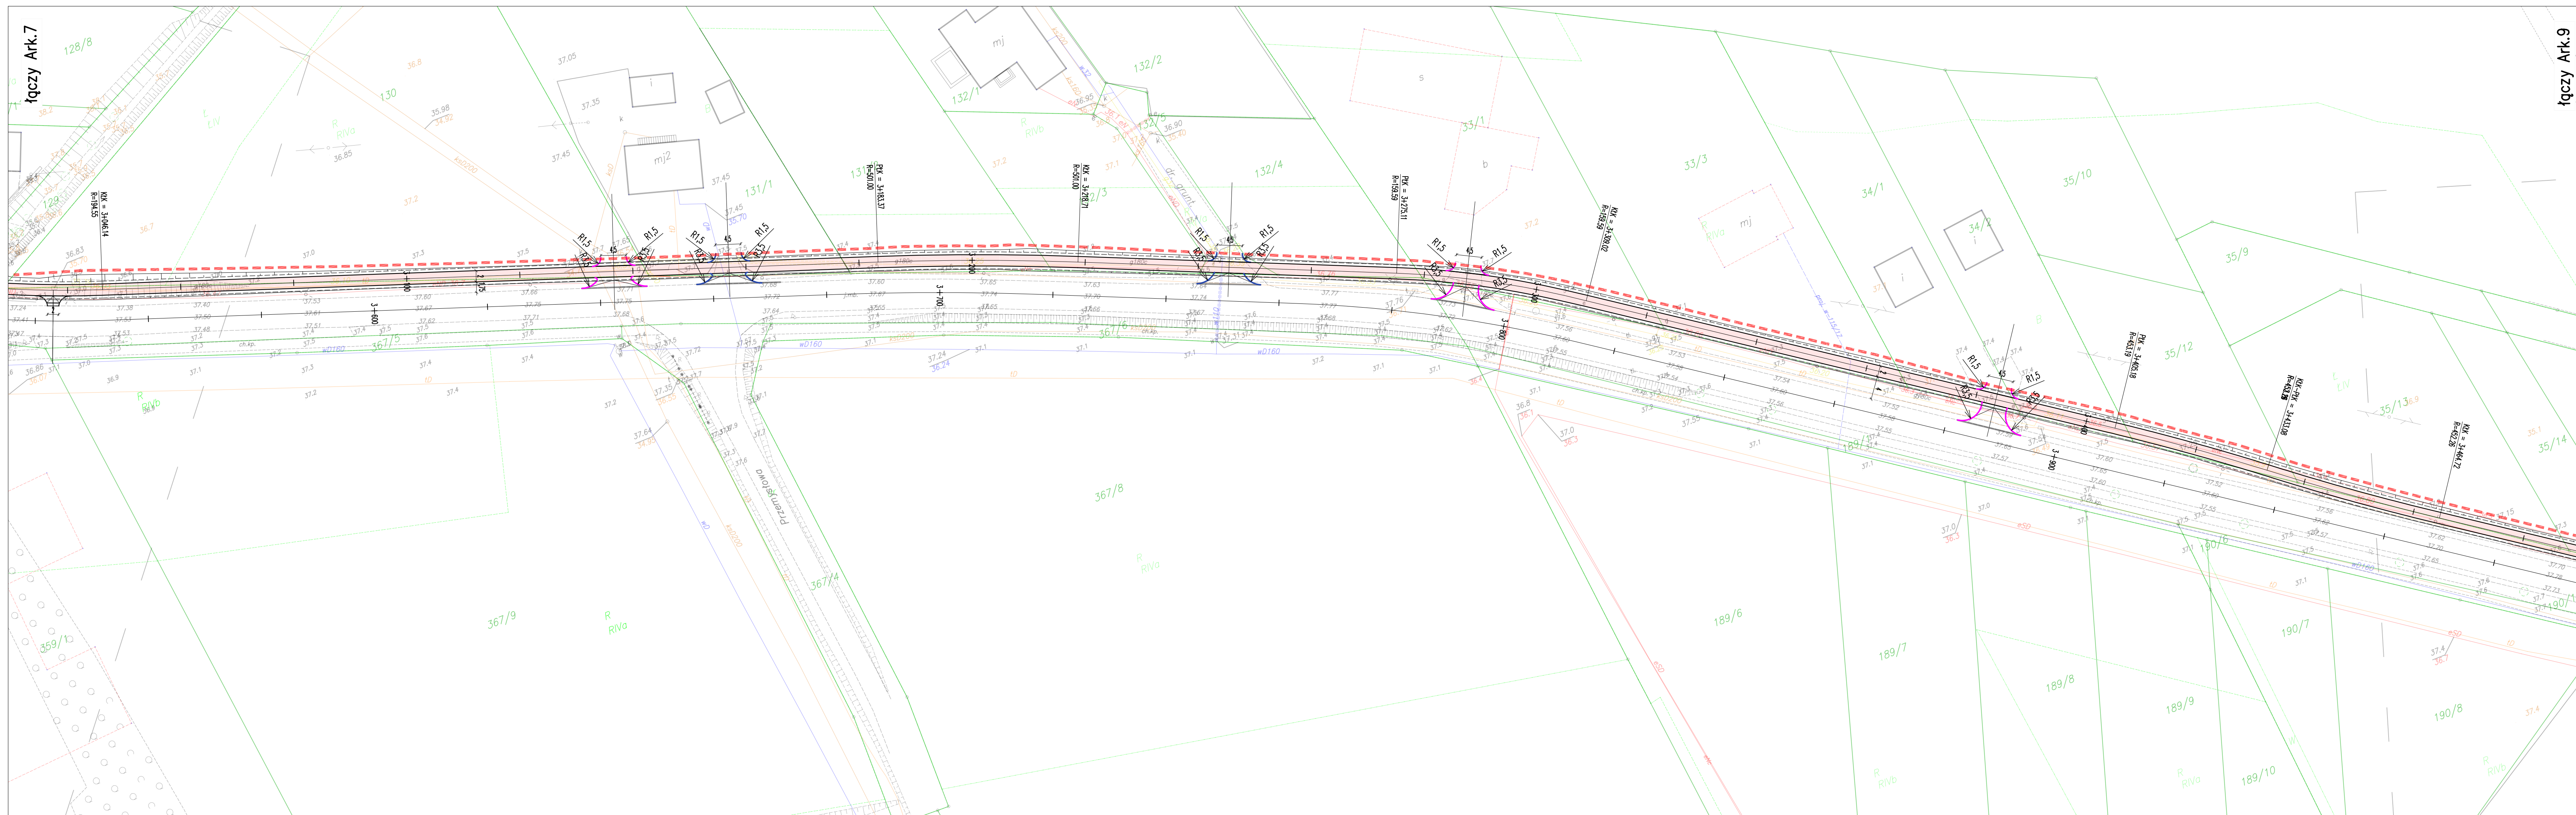






**LEGENDA**

- jezdnia
- droga rowerowa
- ciąg pieszo-rowerowy
- zjazd zawarty w wykazie otrzymanym od RDW w Toruniu dn. 20.11.2017r
- zjazd niezawarty w wykazie otrzymanym od RDW w Toruniu dn. 20.11.2017r
- pobocze
- linie zajętości terenu

**SCHEMAT ARKUSZY**

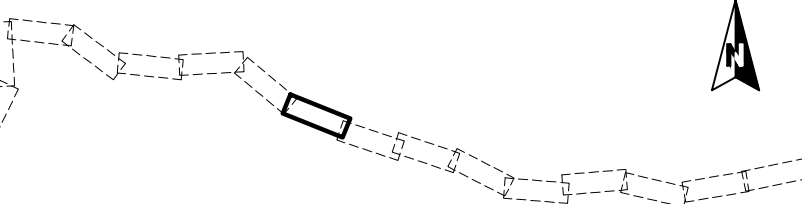

**INWESTOR**

ZARZĄD DRÓG WOJEWÓDZKICH W BYDGOSZCZY  
 85-010 Bydgoszcz, ul. Dworcowa 80  
 zdw.bydg@zdw-bydgoszcz.pl

**JEDNOSTKA PROJEKTOWA**

ZNAK Gdańsk Sp. z o.o.  
 ul. Połęgowska 12 lok.66, 80-174 Gdańsk  
 tel. (58) 7463900 fax. (58) 7463068

**ZADANIE**






ROZBUDOWA DRÓG WOJEWÓDZKICH POLEGAJĄCA NA BUDOWIE DRÓG ROZBUDOWYCH  
 ZADANIE III – TORUŃ – MAŁA NIESZAWKA – WIELKA NIESZAWKA – CIERPICE  
 W CIĄGU DW NR 273

**NAZWA OPRACOWANIA**

UKŁAD DROGOWY


**TYTUŁ RYSUNKU**





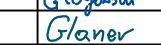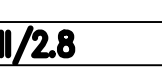


PROJEKT ZAGOSPODAROWANIA TERENU


FUNKCJA	IMIĘ I NAZWISKO	SPECJALNOŚĆ	NUMER UPRAWNIENI	PODPIS
Projektant	inz. Tomasz STANISZ	drogowa	WM/0126/PWOD/05	
Sprawdzający	mgr inż. Piotr KANA	drogowa	178/Gda/2002	
Opracował	mgr inż. Jacek MICHAŁOWSKI	drogowa		
Opracował	mgr inż. Krzysztof GŁOGOWSKI	drogowa		
Opracowała	mgr inż. Aleksandra GLANER	drogowa		

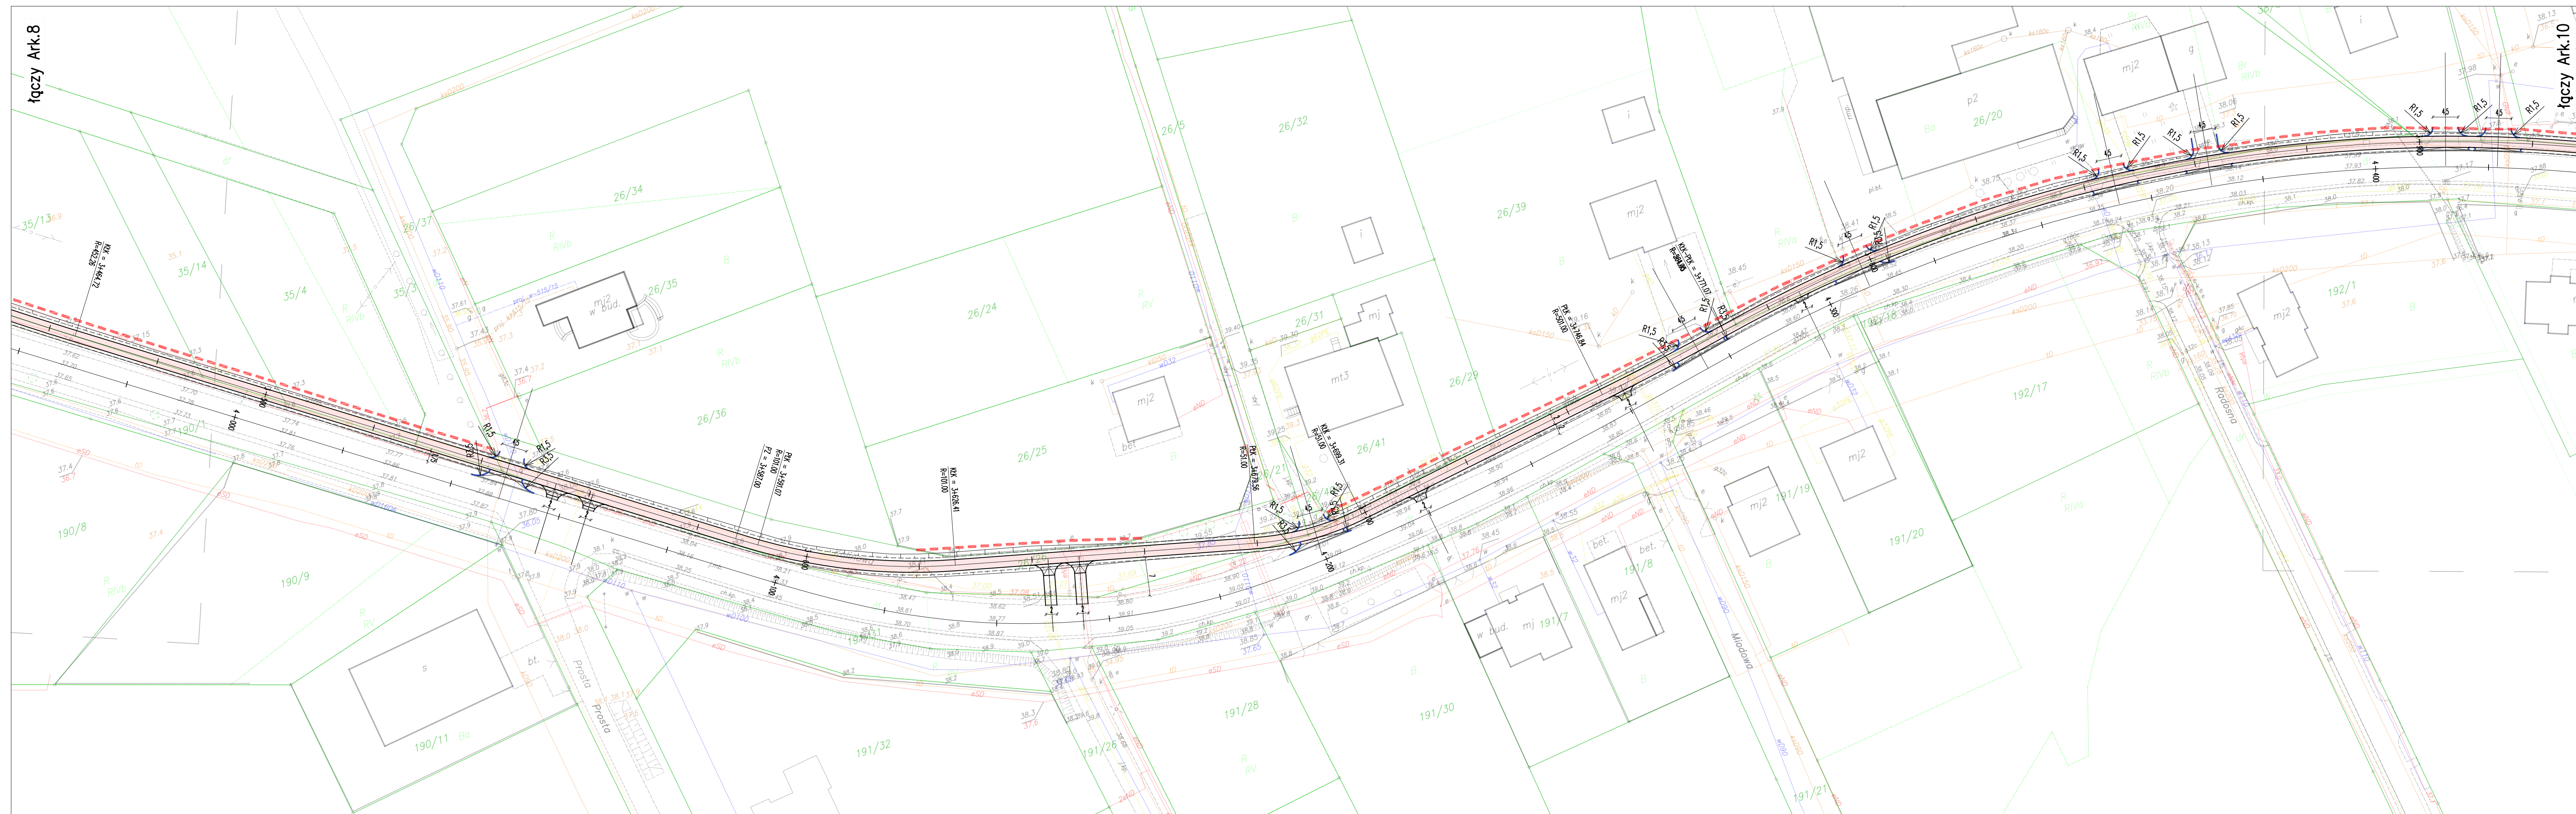
NR UMOWY	SKALA	DATA	STADIUM	BRANŻA	NR. RYS.
-	1:500	01.2018	PROJEKT BUDOWLANY	DRÓGOWA	Zod.III/2.8

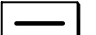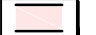




- LEGENDA**
-  jezdnia
  -  droga rowerowa
  -  ciągi pieszo-rowerowy
  -  zjazd zawarty w wykazie otrzymanym od RDW w Toruniu dn. 20.11.2017r
  -  zjazd niezawarty w wykazie otrzymanym od RDW w Toruniu dn. 20.11.2017r
  -  pobocze
  -  linie zajętości terenu

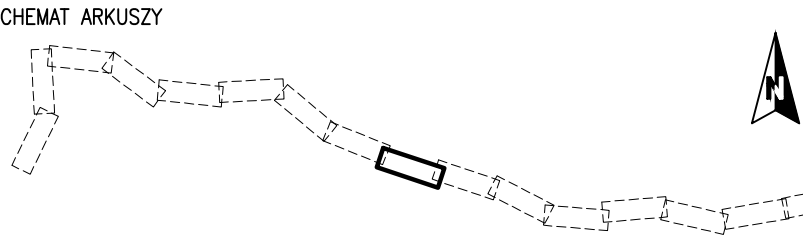


**INWESTOR**  
 ZARZĄD DRÓG WOJEWÓDZKICH W BYDGOSZCZY  
 85-010 Bydgoszcz, ul. Dworcowa 80  
 zdw.bydgg@zdw-bydgoszcz.pl

**JEDNOSTKA PROJEKTOWA**  
 ZNAK Gdańsk Sp. z o.o.  
 ul. Połęgowska 12 lok.66, 80-174 Gdańsk  
 tel. (58) 7463900 fax. (58) 7463068

**ZADANIE**  
 ROZBUDOWA DRÓG WOJEWÓDZKICH POLEGAJĄCA NA BUDOWIE DRÓG ROWEROWYCH  
 ZADANIE III – TORUŃ – MAŁA NIESZAWKA – WIELKA NIESZAWKA – CIERPICE  
 W CIĄGU DW NR 273


**NAZWA OPRACOWANIA**  
 UKŁAD DROGOWY

**TYTUŁ RYSUNKU**  
 PROJEKT ZAGOSPODAROWANIA TERENU

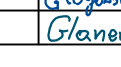
FUNKCJA	IMIĘ I NAZWISKO	SPECJALNOŚĆ	NUMER UPRAWNIEN	PODPIS
Projektant	inz. Tomasz STAWARZ	drogowa	WAM/0126/PWOD/05	
Sprawdzający	mgr inż. Piotr KANA	drogowa	178/Gda/2002	
Opracował	mgr inż. Jacek MICHAŁOWSKI	drogowa		
Opracował	mgr inż. Krzysztof GŁOGOWSKI	drogowa		
Opracowała	mgr inż. Aleksandra GLANER	drogowa		

NR UMOWY	SKALA	DATA	STADIUM	BRANŻA	NR. RYS.
-	1:500	01.2018	PROJEKT BUDOWLANY	DRGOWA	Zad.III/2.9



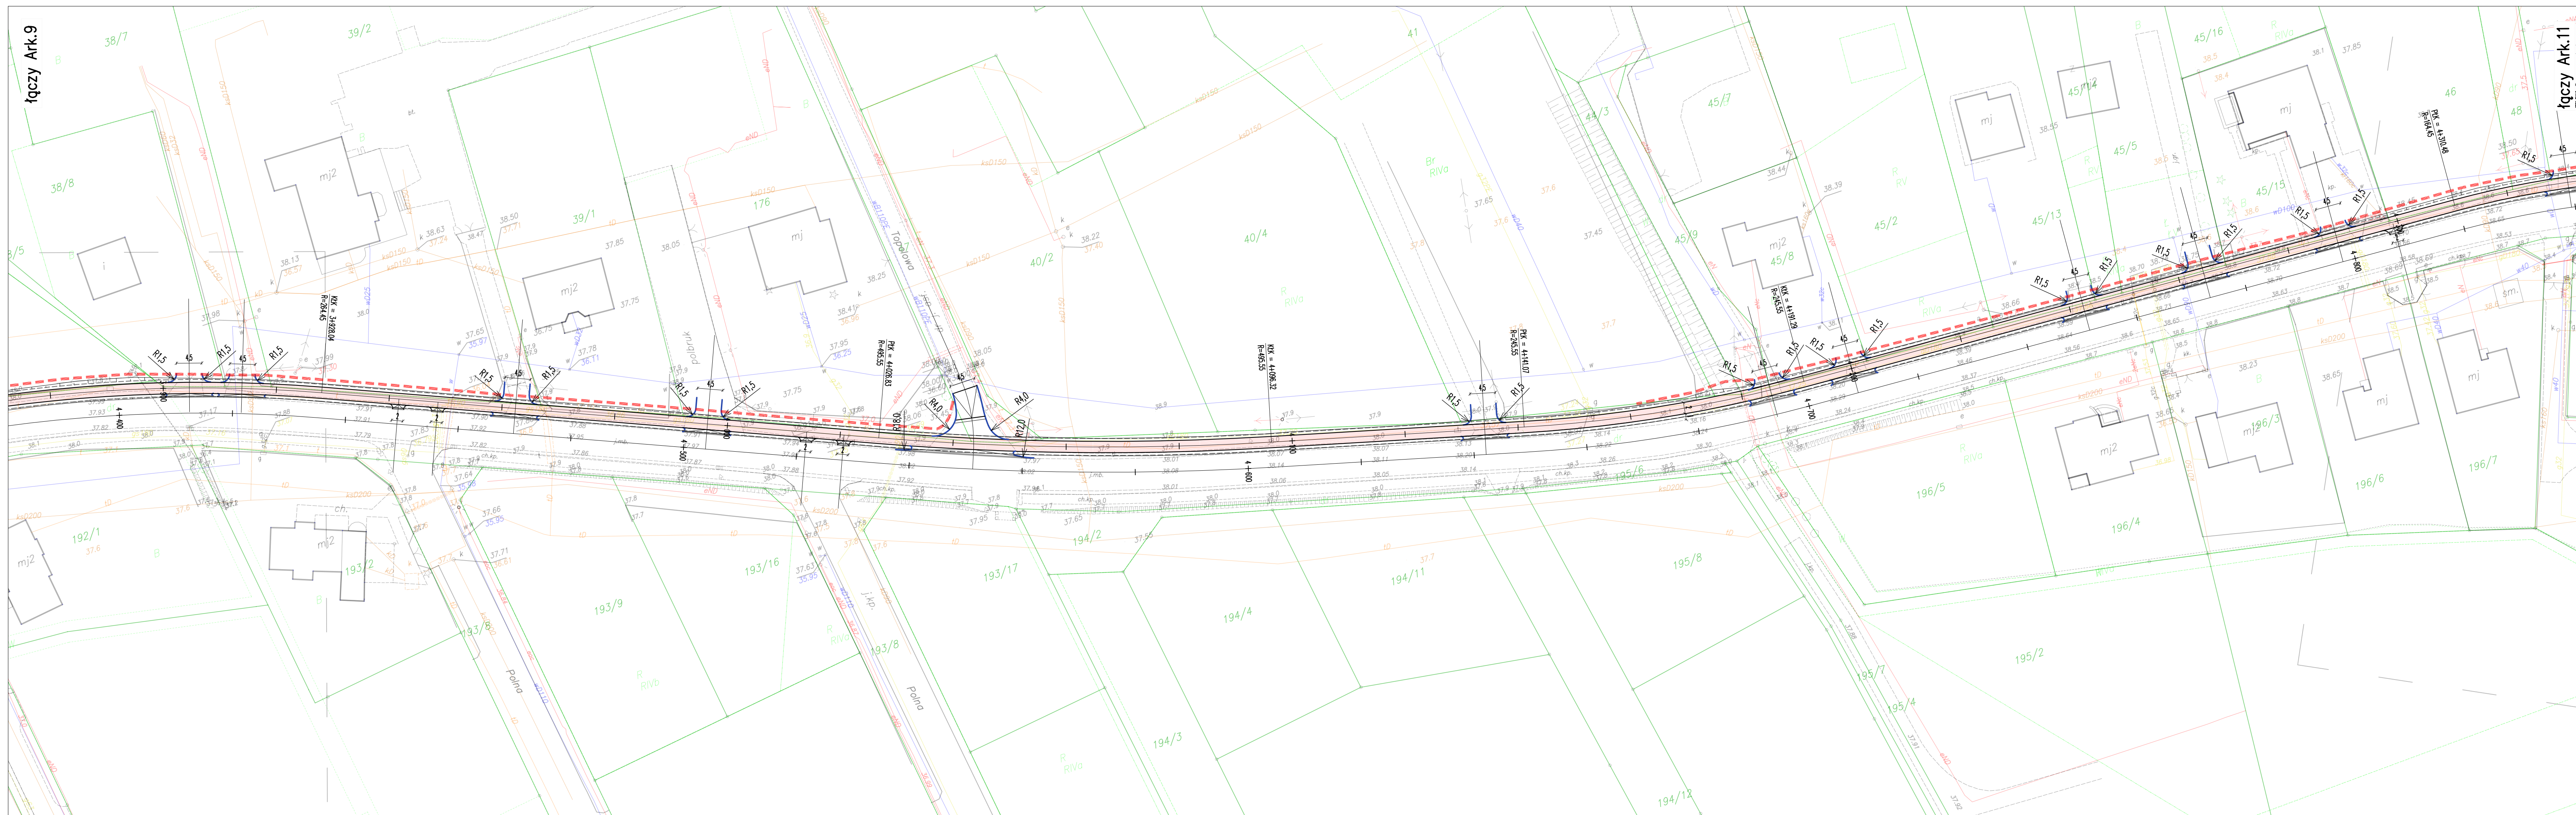

- LEGENDA**
- jezdnia
  - droga rowerowa
  - ciąg pieszo-rowerowy
  - zjazd zawarty w wykazie otrzymanym od RDW w Toruniu dn. 20.11.2017r
  - zjazd niezawarty w wykazie otrzymanym od RDW w Toruniu dn. 20.11.2017r
  - pobocze
  - linie zajętości terenu

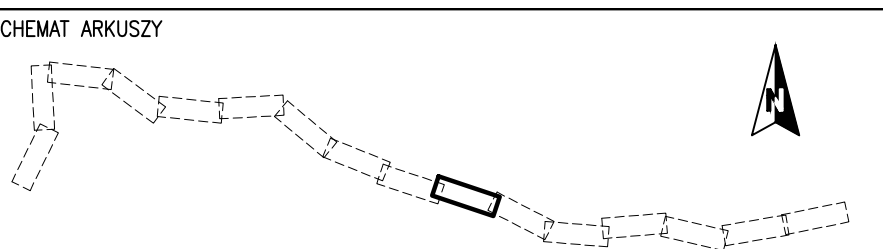

**INWESTOR**  
 ZARZĄD DRÓG WOJEWÓDZKICH W BYDGOSZCZY  
 85-010 Bydgoszcz, ul. Dworcowa 80  
 zdw.bydgoszcz@zdw-bydgoszcz.pl

**JEDNOSTKA PROJEKTOWA**  
 ZNAK Gdańsk Sp. z o.o.  
 ul. Połęgowska 12 lok.66, 80-174 Gdańsk  
 tel. (58) 7463900 fax. (58) 7463068



**ZADANIE**  
 ROZBUDOWA DRÓG WOJEWÓDZKICH POLEGAJĄCA NA BUDOWIE DRÓG ROZBUDOWYCH  
 ZADANIE III – TORUŃ – MAŁA NIESZAWKA – WIELKA NIESZAWKA – CIERPICE  
 W CIĄGU DW NR 273

**NAZWA OPRACOWANIA**  
 UKŁAD DROGOWY


**TYTUŁ RYSUNKU**  
 PROJEKT ZAGOSPODAROWANIA TERENU

FUNKCJA	IMIĘ I NAZWISKO	SPECJALNOŚĆ	NUMER UPRAWNIENI	PODPIS
Projektant	inz. Tomasz STAWARZ	drogowa	WAM/0126/PWOD/05	
Sprawdzający	mgr inż. Piotr KANA	drogowa	178/Gda/2002	
Opracował	mgr inż. Jacek MICHAŁOWSKI	drogowa		
Opracował	mgr inż. Krzysztof GŁOGOWSKI	drogowa		
Opracowała	mgr inż. Aleksandra GLANER	drogowa		

NR UMOWY	SKALA	DATA	STADIUM	BRANŻA	NR. RYS.
-	1:500	01.2018	PROJEKT BUDOWLANY	DROGOWA	Zod. III / 2.10

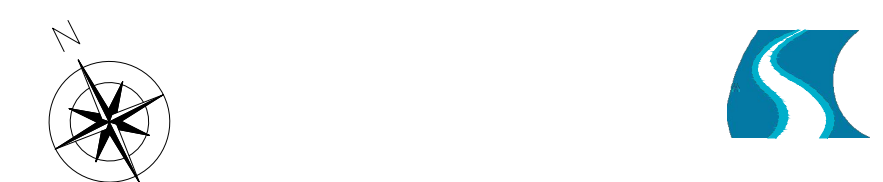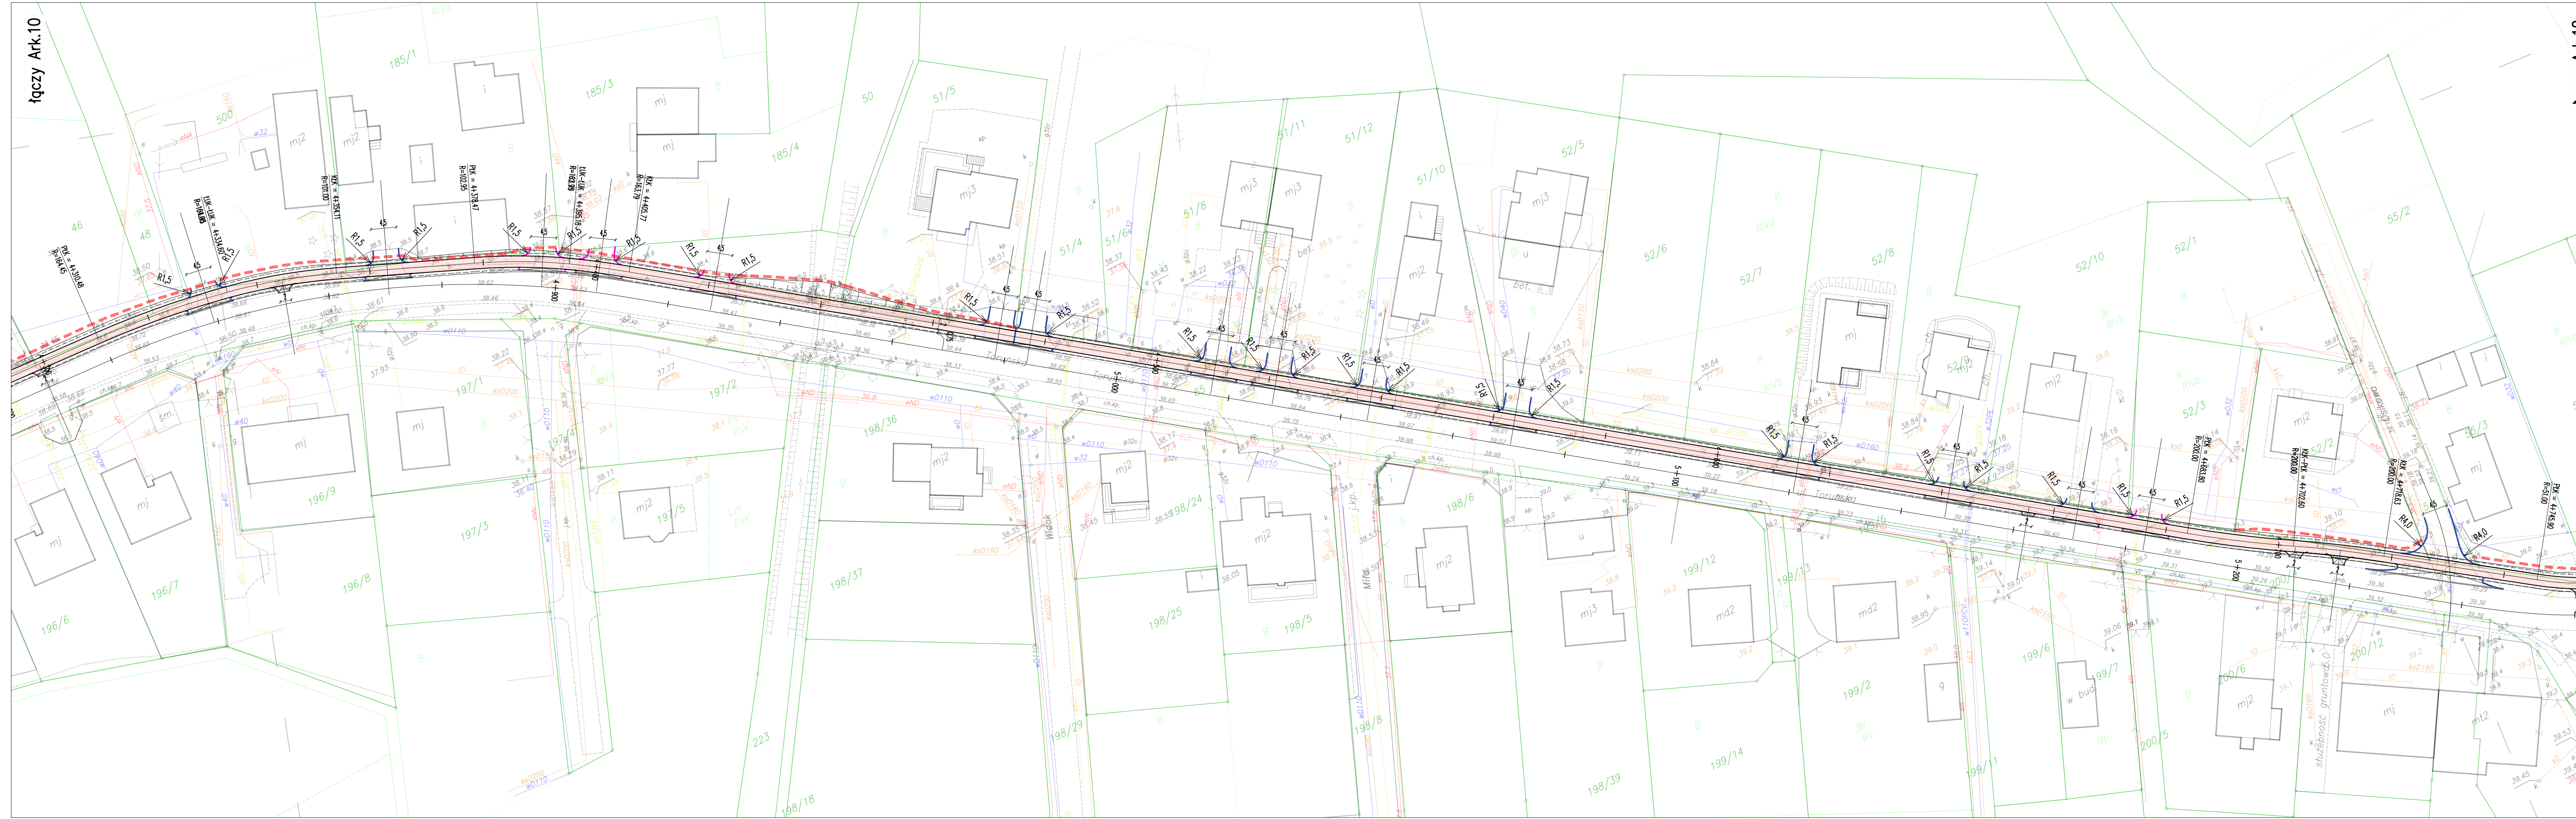

- LEGENDA**
- jezdnia
  - droga rowerowa
  - ciaga pieszo-rowerowy
  - zjazd zawarty w wykazie otrzymanym od RDW w Toruniu dn. 20.11.2017r
  - zjazd niezawarty w wykazie otrzymanym od RDW w Toruniu dn. 20.11.2017r
  - pobocze
  - linie zajątkosci terenu

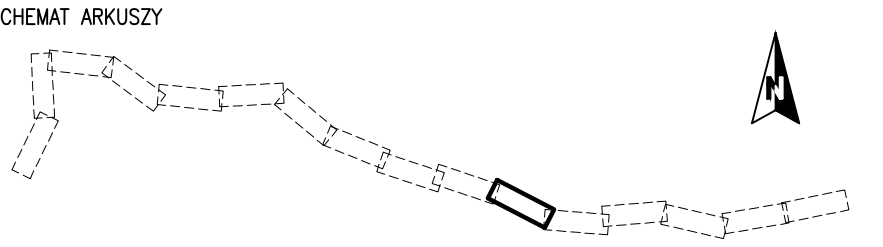

**INWESTOR**  
 ZARZĄD DRÓG WOJEWÓDZKICH W BYDGOSZCZY  
 85-010 Bydgoszcz, ul. Dworcowa 80  
 zdw.bydgg@zdw-bydgoszcz.pl

**JEDNOSTKA PROJEKTOWA**  
 ZNAK Gdansk Sp. z o.o.  
 ul. Potęgowska 12 lok.66, 80-174 Gdansk  
 tel. (58) 7463900 fax. (58) 7463068


**ZADANIE**  
 ROZBUDOWA DRÓG WOJEWÓDZKICH POLEGAJĄCA NA BUDOWIE DRÓG ROWEROWYCH  
 ZADANIE III – TORUŃ – MAŁA NIESZAWKA – WIELKA NIESZAWKA – CIERPICE  
 W CIĄGU DW NR 273

**NAZWA OPRACOWANIA**  
 UKŁAD DROGOWY

**TYTUL RYSUNKU**  
 PROJEKT ZAGOSPODAROWANIA TERENU

FUNKCJA	IMIE I NAZWISKO	SPECJALNOŚĆ	NUMER UPRAWNIENI	PODPIS
Projektant	inz. Tomasz STAWARZ	drogowa	WAM/0126/PWOD/05	
Sprawdzający	mgr inż. Piotr KANA	drogowa	178/Gda/2002	
Opracował	mgr inż. Jacek MICHAŁOWSKI	drogowa		
Opracował	mgr inż. Krzysztof GŁOGOWSKI	drogowa		
Opracowała	mgr inż. Aleksandra GLANER	drogowa		

NR UMOWY	SKALA	DATA	STADIUM	BRANŻA	NR. RYS.
-	1:500	01.2018	PROJEKT BUDOWLANY	DROGOWA	Zod. III / 2.11

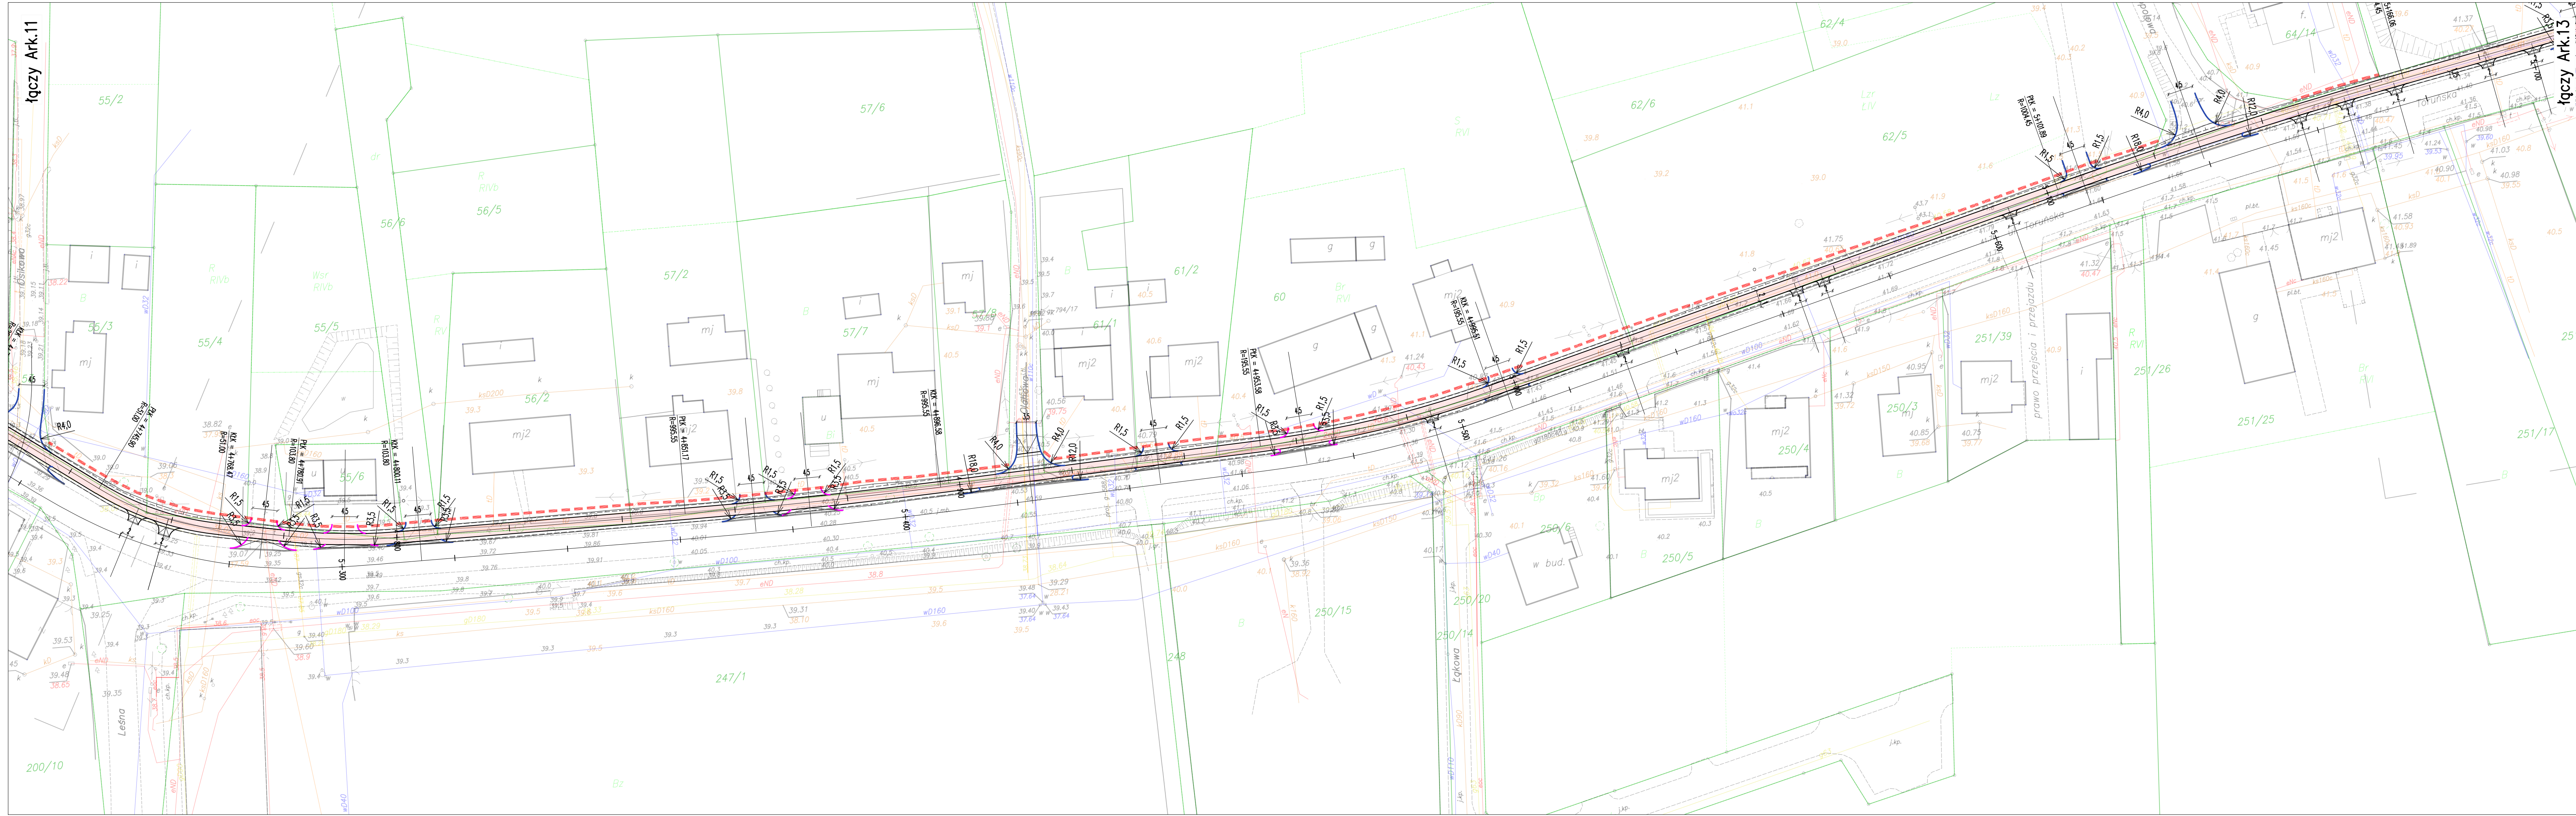

1qczy Ark.13

**LEGENDA**

- jezdnia
- droga rowerowa
- ciąg pieszo-rowerowy
- zjazd zawarty w wykazie otrzymanym od RDW w Toruniu dn. 20.11.2017r
- zjazd niezawarty w wykazie otrzymanym od RDW w Toruniu dn. 20.11.2017r
- pobocze
- linie zajętości terenu

**SCHEMAT ARKUSZY**

**INWESTOR**  
 ZARZĄD DRÓG WOJEWÓDZKICH W BYDGOSZCZY  
 85-010 Bydgoszcz, ul. Dworcowa 80  
 zdw.bydgoszcz@zdw-bydgoszcz.pl

**JEDNOSTKA PROJEKTOWA**  

 ZNAK Gdańsk Sp. z o.o.  
 ul. Potęgowska 12 lok.66, 80-174 Gdańsk  
 tel. (58) 7463900 fax. (58) 7463068


**ZADANIE**  
 ROZBUDOWA DRÓG WOJEWÓDZKICH POLEGAJĄCA NA BUDOWIE DRÓG ROWEROWYCH  
 ZADANIE III – TORUŃ – MAŁA NIE SZAWKA – WIELKA NIE SZAWKA – CIERPICE  
 W CIĄGU DW NR 273








**NAZWA OPRACOWANIA**  
 UKŁAD DROGOWY

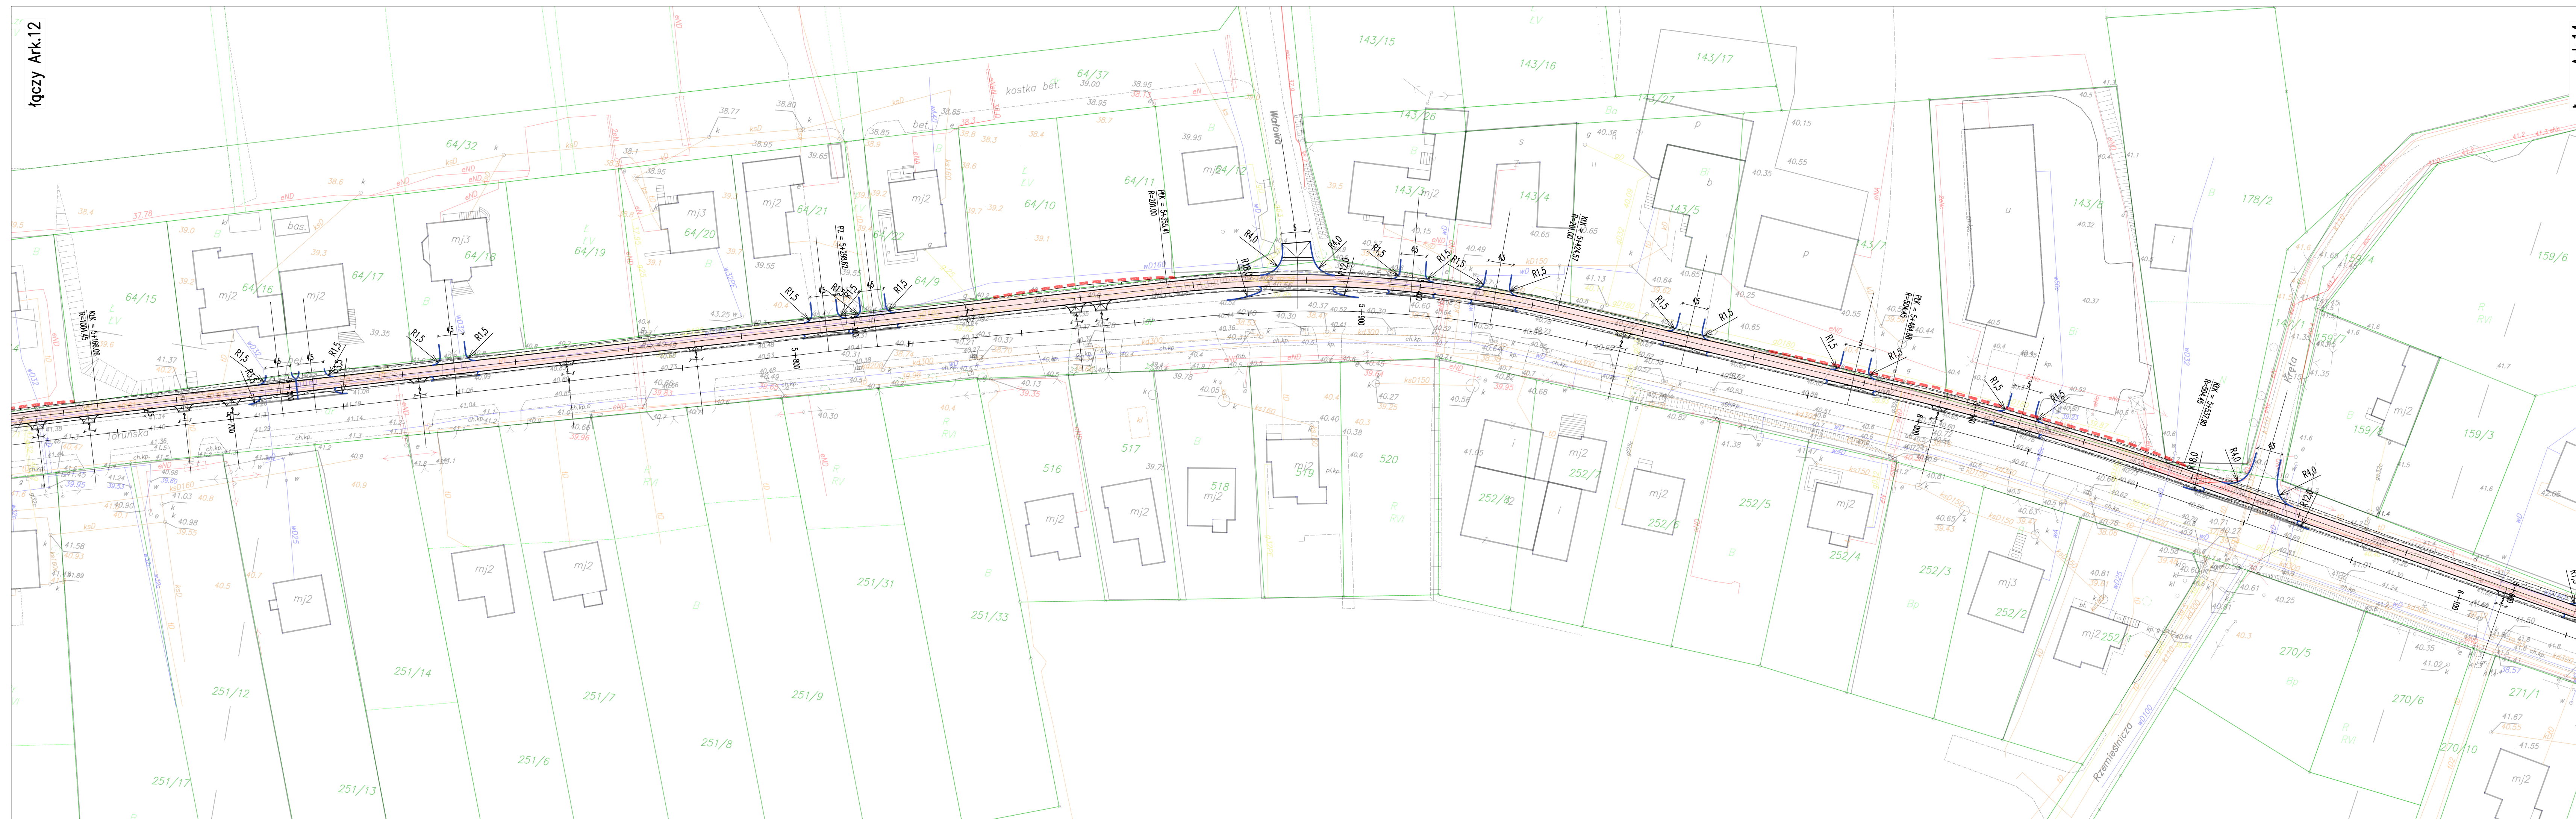
**TYTUŁ RYSUNKU**  
 PROJEKT ZAGOSPODAROWANIA TERENU


FUNKCJA	IMIE I NAZWISKO	SPECJALNOŚĆ	NUMER UPRAWNIEN	PODPIS
Projektant	inz. Tomasz STANWAR	drogowa	WAM/0126/PWOD/05	
Sprawdzający	mgr inż. Piotr KANA	drogowa	178/Gda/2002	
Opracował	mgr inż. Jacek MICHAŁOWSKI	drogowa		
Opracował	mgr inż. Krzysztof GŁOGOWSKI	drogowa		
Opracowała	mgr inż. Aleksandra GLANER	drogowa		


NR UMOWY	SKALA	DATA	STADIUM	BRANŻA	NR. RYS.
-	1:500	01.2018	PROJEKT BUDOWLANY	DRGOWA	Zod. III / 2.12



- LEGENDA**
-  jezdnia
  -  droga rowerowa
  -  ciągło pieszo-rowerowy
  -  zjazd zawarty w wykazie otrzymanym od RDW w Toruniu dn. 20.11.2017r
  -  zjazd niezawarty w wykazie otrzymanym od RDW w Toruniu dn. 20.11.2017r
  -  pobocze
  -  linie zajętości terenu

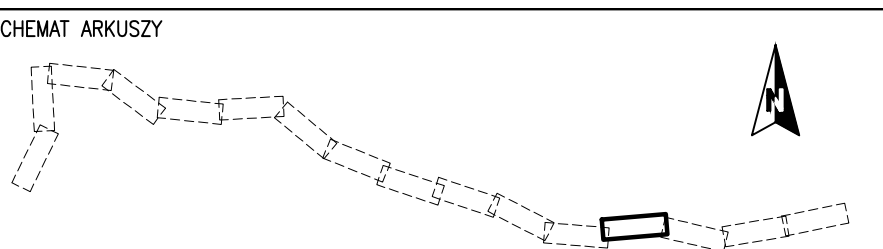

**INWESTOR**  
 ZARZĄD DRÓG WOJEWÓDZKICH W BYDGOSZCZY  
 85-010 Bydgoszcz, ul. Dworcowa 80  
 zdw.bydg@zdw-bydgoszcz.pl

**JEDNOSTKA PROJEKTOWA**  
 ZNAK Gdańsk Sp. z o.o.  
 ul. Połęgowska 12 lok.66, 80-174 Gdańsk  
 tel. (58) 7463900 fax. (58) 7463068


**ZADANIE**  
 ROZBUDOWA DRÓG WOJEWÓDZKICH POLEGAJĄCA NA BUDOWIE DRÓG ROWEROWYCH  
 ZADANIE III - TORUŃ - MAŁA NIESZAWKA - WIELKA NIESZAWKA - CIERPICE  
 W CIĄGU DW NR 273

**NAZWA OPRACOWANIA**  
 UKŁAD DROGOWY


**TYTUŁ RYSUNKU**  
 PROJEKT ZAGOSPODAROWANIA TERENU

FUNKCJA	IMIĘ I NAZWISKO	SPECJALNOŚĆ	NUMER UPRAWNIENI	PODPIS
Projektant	inz. Tomasz STAWARZ	drogowa	WAM/0126/PWOD/05	
Sprawdzający	mgr inż. Piotr KANA	drogowa	178/Gda/2002	
Opracował	mgr inż. Jacek MICHAŁOWSKI	drogowa		
Opracował	mgr inż. Krzysztof GŁOGOWSKI	drogowa		
Opracowała	mgr inż. Aleksandra GLANER	drogowa		

NR UMOWY	SKALA	DATA	STADIUM	BRANŻA	NR. RYS.
-	1:500	01.2018	PROJEKT BUDOWLANY	DRGOWA	Zod. III / 2.13

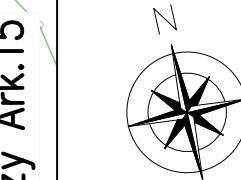

- LEGENDA**
- jezdnia
  - droga rowerowa
  - ciąg pieszo-rowerowy
  - zjazd zawarty w wykazie otrzymanym od RDW w Toruniu dn. 20.11.2017r
  - zjazd niezawarty w wykazie otrzymanym od RDW w Toruniu dn. 20.11.2017r
  - pobocze
  - linie zajętości terenu

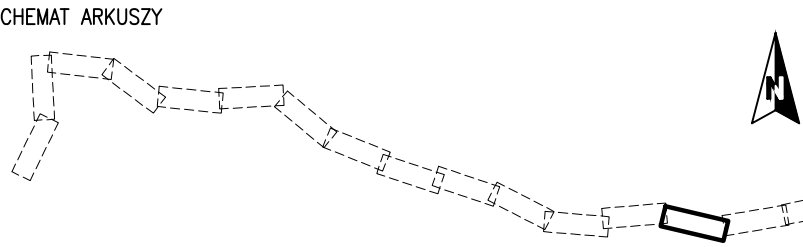

**INWESTOR**  
 ZARZĄD DRÓG WOJEWÓDZKICH W BYDGOSZCZY  
 85-010 Bydgoszcz, ul. Dworcowa 80  
 zdw.bydg@zdw-bydgoszcz.pl

**JEDNOSTKA PROJEKTOWA**  
 ZNAK Gdańsk Sp. z o.o.  
 ul. Potęgowka 12 lok.66, 80-174 Gdańsk  
 tel. (58) 7463900 fax. (58) 7463068

**ZADANIE**  
 ROZBUDOWA DRÓG WOJEWÓDZKICH POLEGAJĄCA NA BUDOWIE DRÓG ROWEROWYCH  
 ZADANIE III – TORUŃ – MAŁA NIESZAWKA – WIELKA NIESZAWKA – CIERPICE  
 W CIĄGU DW NR 273








**NAZWA OPRACOWANIA**  
 UKŁAD DROGOWY


**TYTUŁ RYSUNKU**  
 PROJEKT ZAGOSPODAROWANIA TERENU

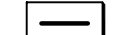
FUNKCJA	IMIE I NAZWISKO	SPECJALNOŚĆ	NUMER UPRAWNIEN	PODPIS
Projektant	inz. Tomasz STAWARZ	drogowa	WAM/0126/PWOD/05	
Sprawdzający	mgr inż. Piotr KANA	drogowa	178/Gda/2002	
Opracował	mgr inż. Jacek MICHAŁOWSKI	drogowa		
Opracował	mgr inż. Krzysztof GŁOGOWSKI	drogowa		
Opracowała	mgr inż. Aleksandra GLANER	drogowa		


NR UMOWY	SKALA	DATA	STADIUM	BRANŻA	NR. RYS.
-	1:500	01.2018	PROJEKT BUDOWLANY	DROGOWA	Zod. III / 2.14



- LEGENDA**
-  jezdnia
  -  droga rowerowa
  -  ciąg pieszo-rowerowy
  -  zjazd zawarty w wykazie otrzymanym od RDW w Toruniu dn. 20.11.2017r
  -  zjazd niezawarty w wykazie otrzymanym od RDW w Toruniu dn. 20.11.2017r
  -  pobocze
  -  linie zajątkości terenu

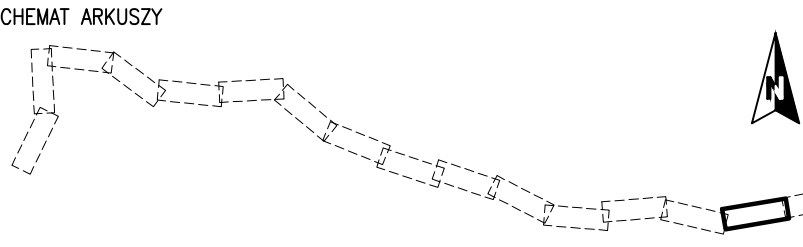

**INWESTOR**  
 ZARZĄD DRÓG WOJEWÓDZKICH W BYDGOSZCZY  
 85-010 Bydgoszcz, ul. Dworcowa 80  
 zdw.bydg@zdw-bydgoszcz.pl

**JEDNOSTKA PROJEKTOWA**  
 ZNAK Gdańsk Sp. z o.o.  
 ul. Potęgowska 12 lok.66, 80-174 Gdańsk  
 tel. (58) 7463900 fax. (58) 7463068


**ZADANIE**  
 ROZBUDOWA DRÓG WOJEWÓDZKICH POLEGAJĄCA NA BUDOWIE DRÓG ROWEROWYCH  
 ZADANIE III – TORUŃ – MAŁA NIESZAWKA – WIELKA NIESZAWKA – CIERPICE  
 W CIĄGU DW NR 273

**NAZWA OPRACOWANIA**  
 UKŁAD DROGOWY

**TYTUL RYSUNKU**  
 PROJEKT ZAGOSPODAROWANIA TERENU

FUNKCJA	IMIE I NAZWISKO	SPECJALNOŚĆ	NUMER UPRAWNIEN	PODPIS
Projektant	inż. Tomasz STAWARZ	drogowa	WAM/0126/PWOD/05	
Sprawdzający	mgr inż. Piotr KANA	drogowa	178/Gda/2002	
Opracował	mgr inż. Jacek MICHAŁOWSKI	drogowa		
Opracował	mgr inż. Krzysztof GŁOGOWSKI	drogowa		
Opracowała	mgr inż. Aleksandra GLANER	drogowa		


NR UMOWY	SKALA	DATA	STADIUM	BRANŻA	NR. RYS.
-	1:500	01.2018	PROJEKT BUDOWLANY	DRGOWA	Zod. III / 2.15

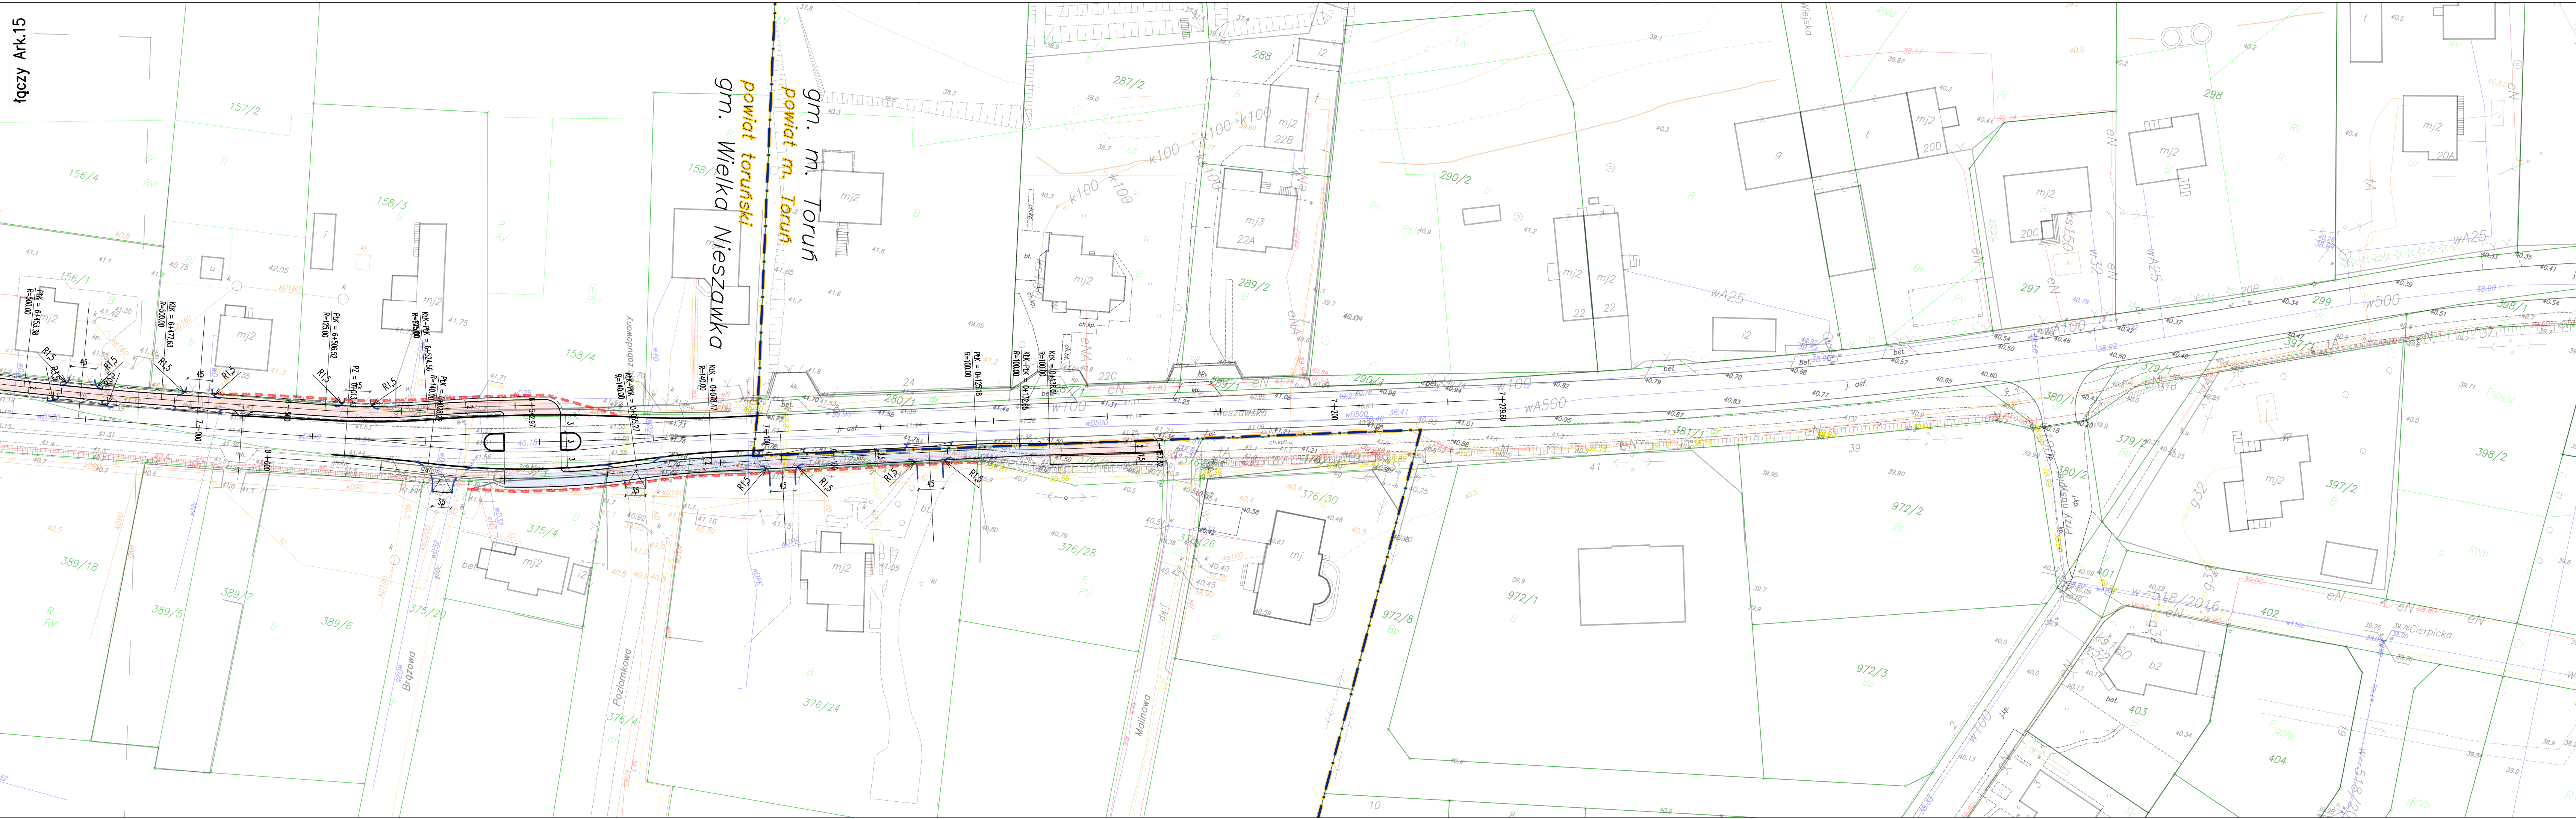

gm. m. Toruń  
Powiat m. Toruń  
gm. Wielka Nieszawka  
Powiat torunski



- LEGENDA**
- jezdnia
  - droga rowerowa
  - ciężko pieszo-rowerowy
  - zjazd zawarty w wykazie otrzymanym od RDW w Toruniu dn. 20.11.2017r
  - zjazd niezawarty w wykazie otrzymanym od RDW w Toruniu dn. 20.11.2017r
  - pobocze
  - linie zajątkości terenu

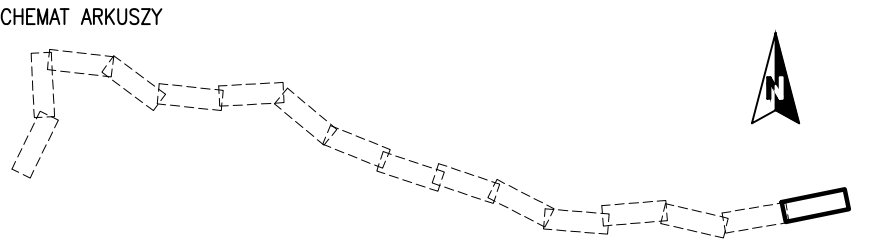

**INWESTOR**  
 ZARZĄD DRÓG WOJEWÓDZKICH W BYDGOSZCZY  
 85-010 Bydgoszcz, ul. Dworcowa 80  
 zdw.bydgd@zdw-bydgoszcz.pl

**JEDNOSTKA PROJEKTOWA**  
 ZNAK Gdańsk Sp. z o.o.  
 ul. Potęgowska 12 lok.66, 80-174 Gdańsk  
 tel. (58) 7463900 fax. (58) 7463068

**ZADANIE**  
 ROZBUDOWA DRÓG WOJEWÓDZKICH POLEGAJĄCA NA BUDOWIE DRÓG ROWEROWYCH  
 ZADANIE III – TORUŃ – MAŁA NIESZAWKA – WIELKA NIESZAWKA – CIERPICE  
 W CIĄGU DW NR 273

**NAZWA OPRACOWANIA**  
 UKŁAD DROGOWY

**TYTUŁ RYSUNKU**  
 PROJEKT ZAGOSPODAROWANIA TERENU

FUNKCJA	IMIE I NAZWISKO	SPECJALNOŚĆ	NUMER UPRAWNIEN	PODPIS
Projektant	inż. Tomasz STAWARZ	drogowa	WAM/0126/PWOD/05	
Sprawdzający	mgr inż. Piotr KANA	drogowa	178/Gda/2002	
Opracował	mgr inż. Jacek MICHAŁOWSKI	drogowa		
Opracował	mgr inż. Krzysztof GŁOGOWSKI	drogowa		
Opracowała	mgr inż. Aleksandra GLANER	drogowa		

NR UMOWY	SKALA	DATA	STADIUM	BRANŻA	NR. RYS.
-	1:500	01.2018	PROJEKT BUDOWLANY	DRGOWA	Zod. III / 2.16